




Robert Venturi: "Sobre la escala en la forma arquitectonica"




E: 1/1000

E: 1/150

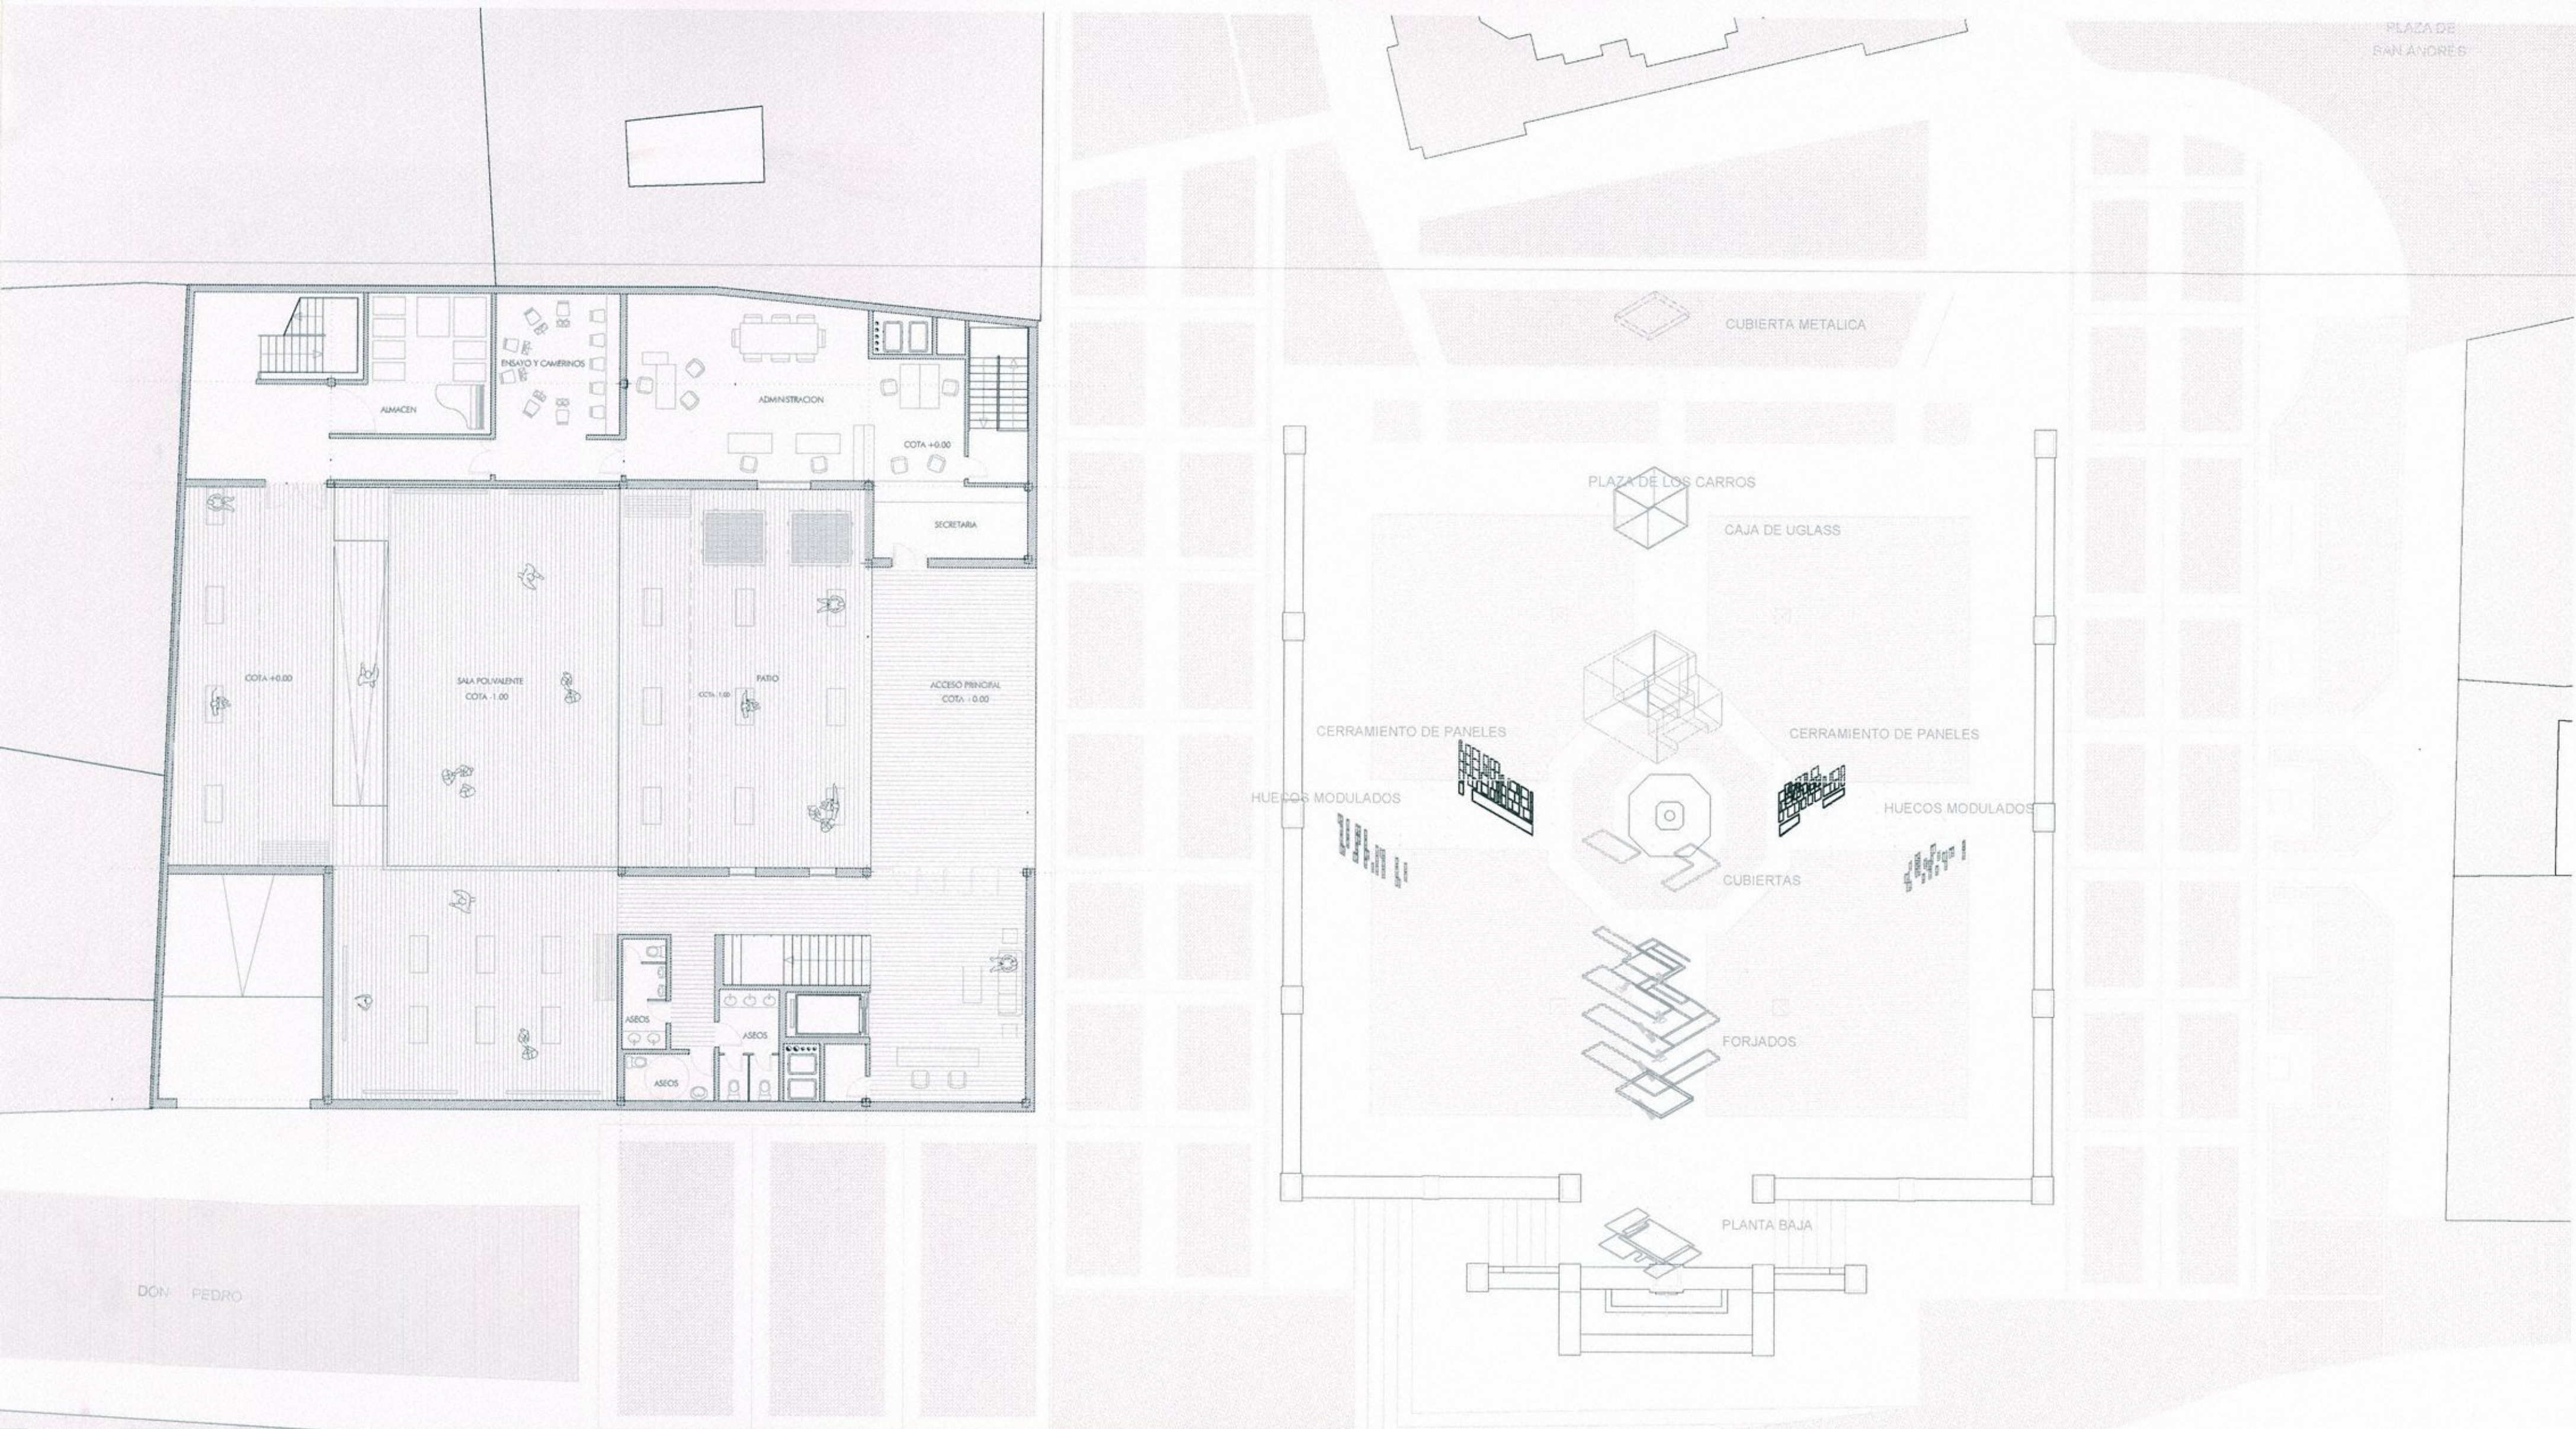



ALZADO
CALLE
SAN ANDRES

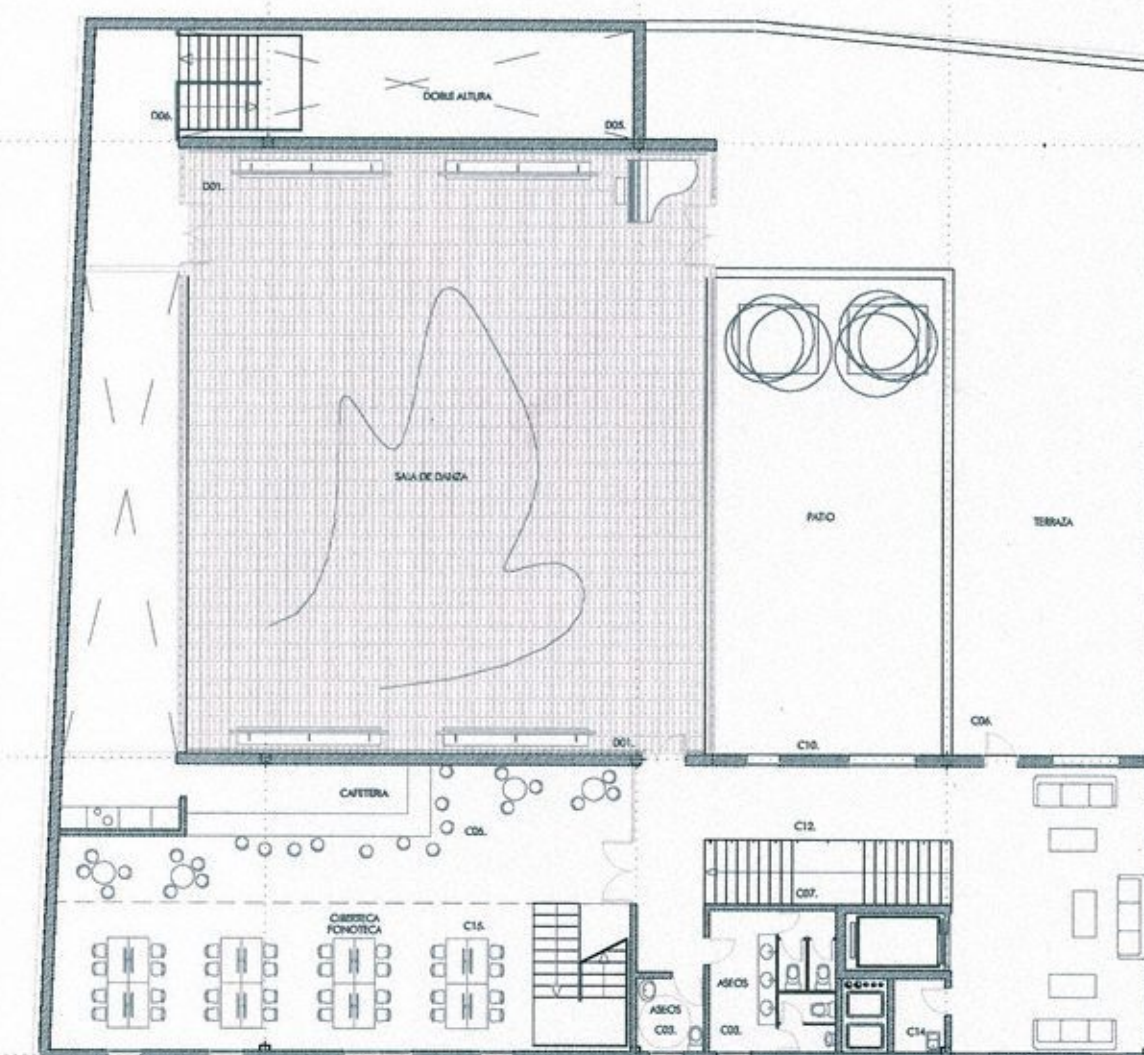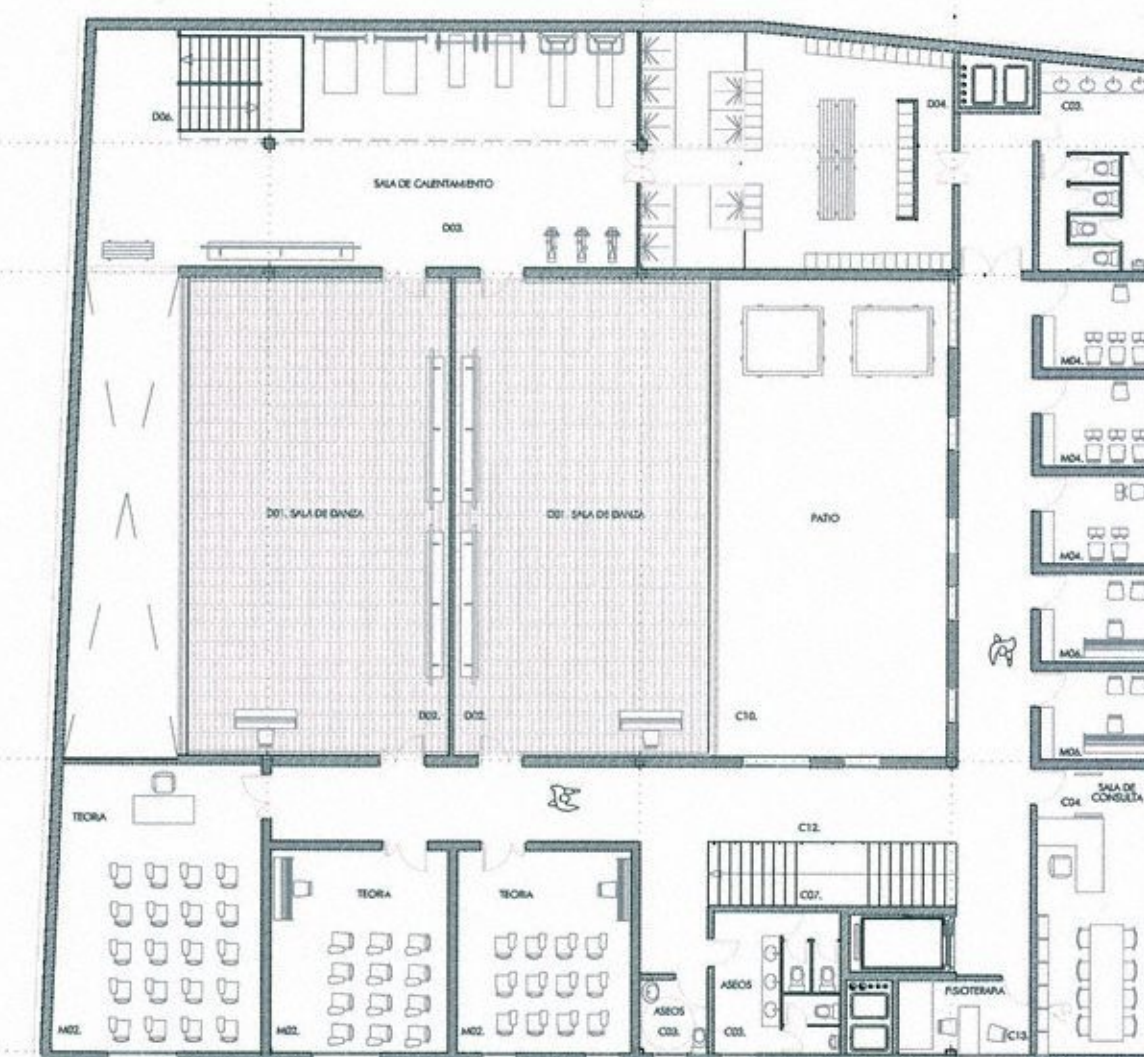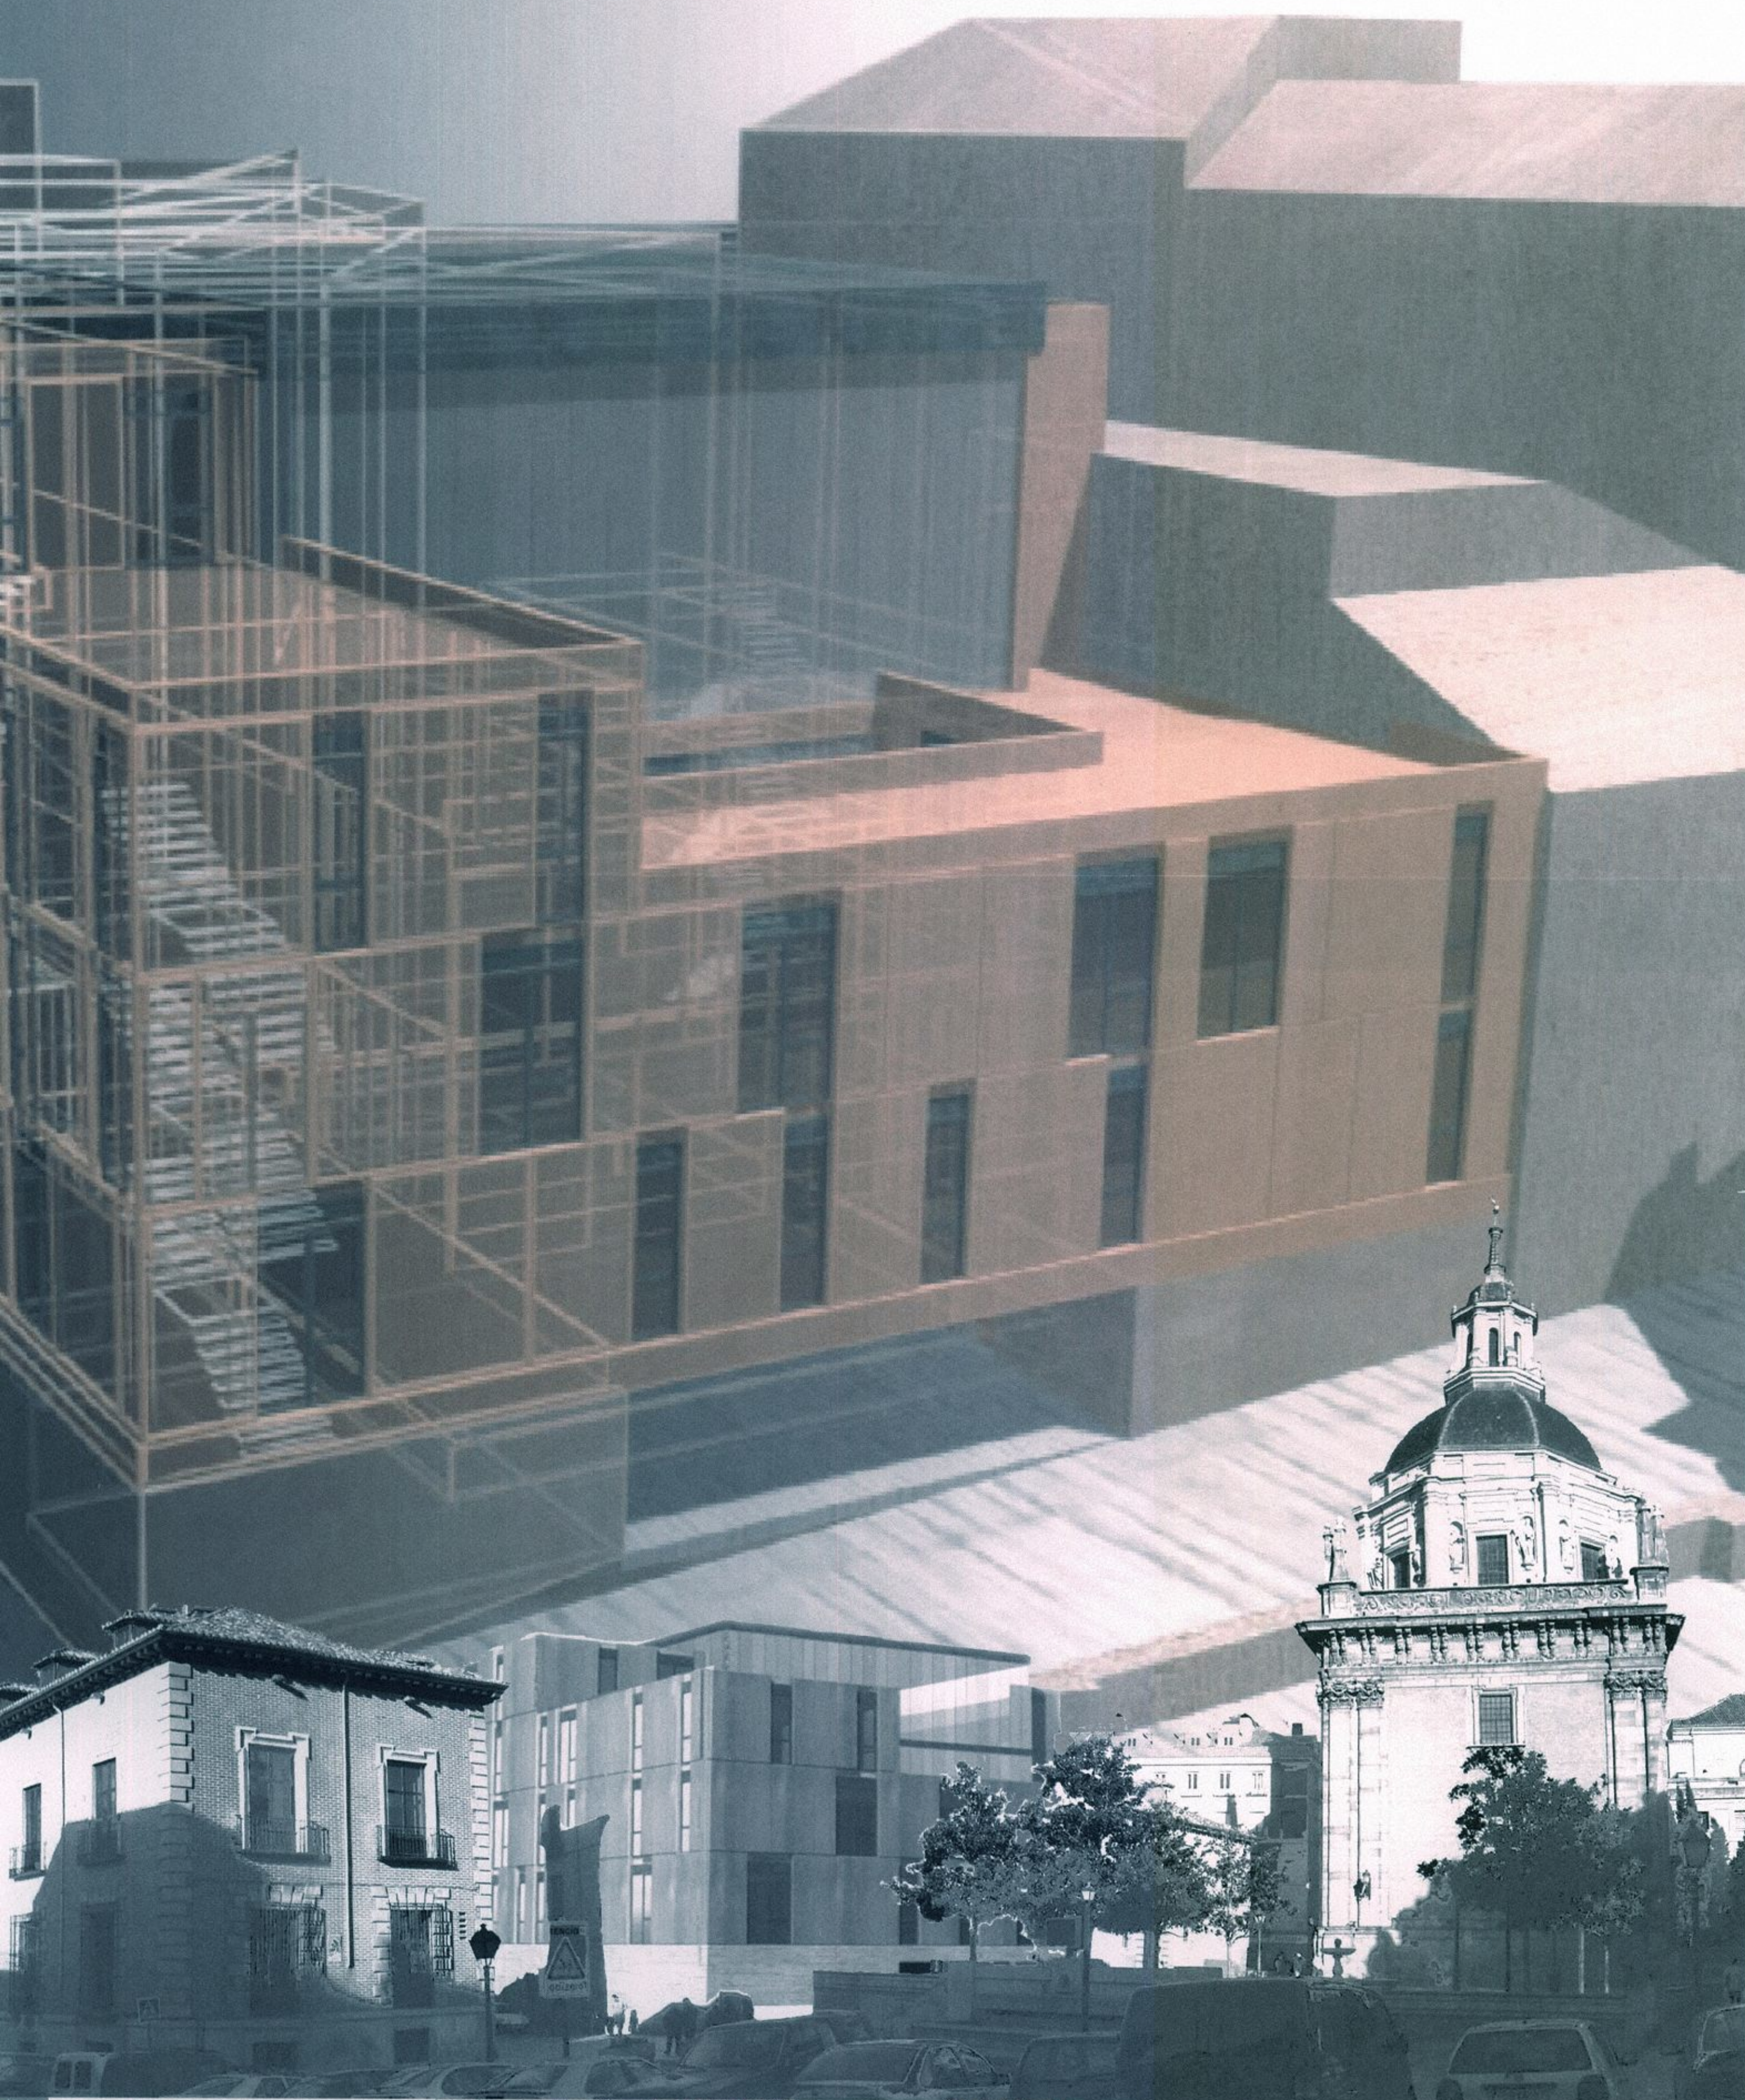

E: 1/200
E: 1/75

PLANTA PRIMERA Y TERCERA
SECCION CONSTRUCTIVA

LAMINA
R2

OSCAR LAFUENTE GARCIA EXP:24368

TUTOR: SILVIA CANOSA

U.D: BERNARDO YNZENGA

P.F.C. DICIEMBRE 2003 E.T.S.A.M.

CENTRO DE DANZA Y MUSICA. PLAZA DE LOS CARROS. MADRID

CEDAMU