





Nueva York . Equipamientos . danza . música . teatro



. Barrio de Chelsea . Análisis

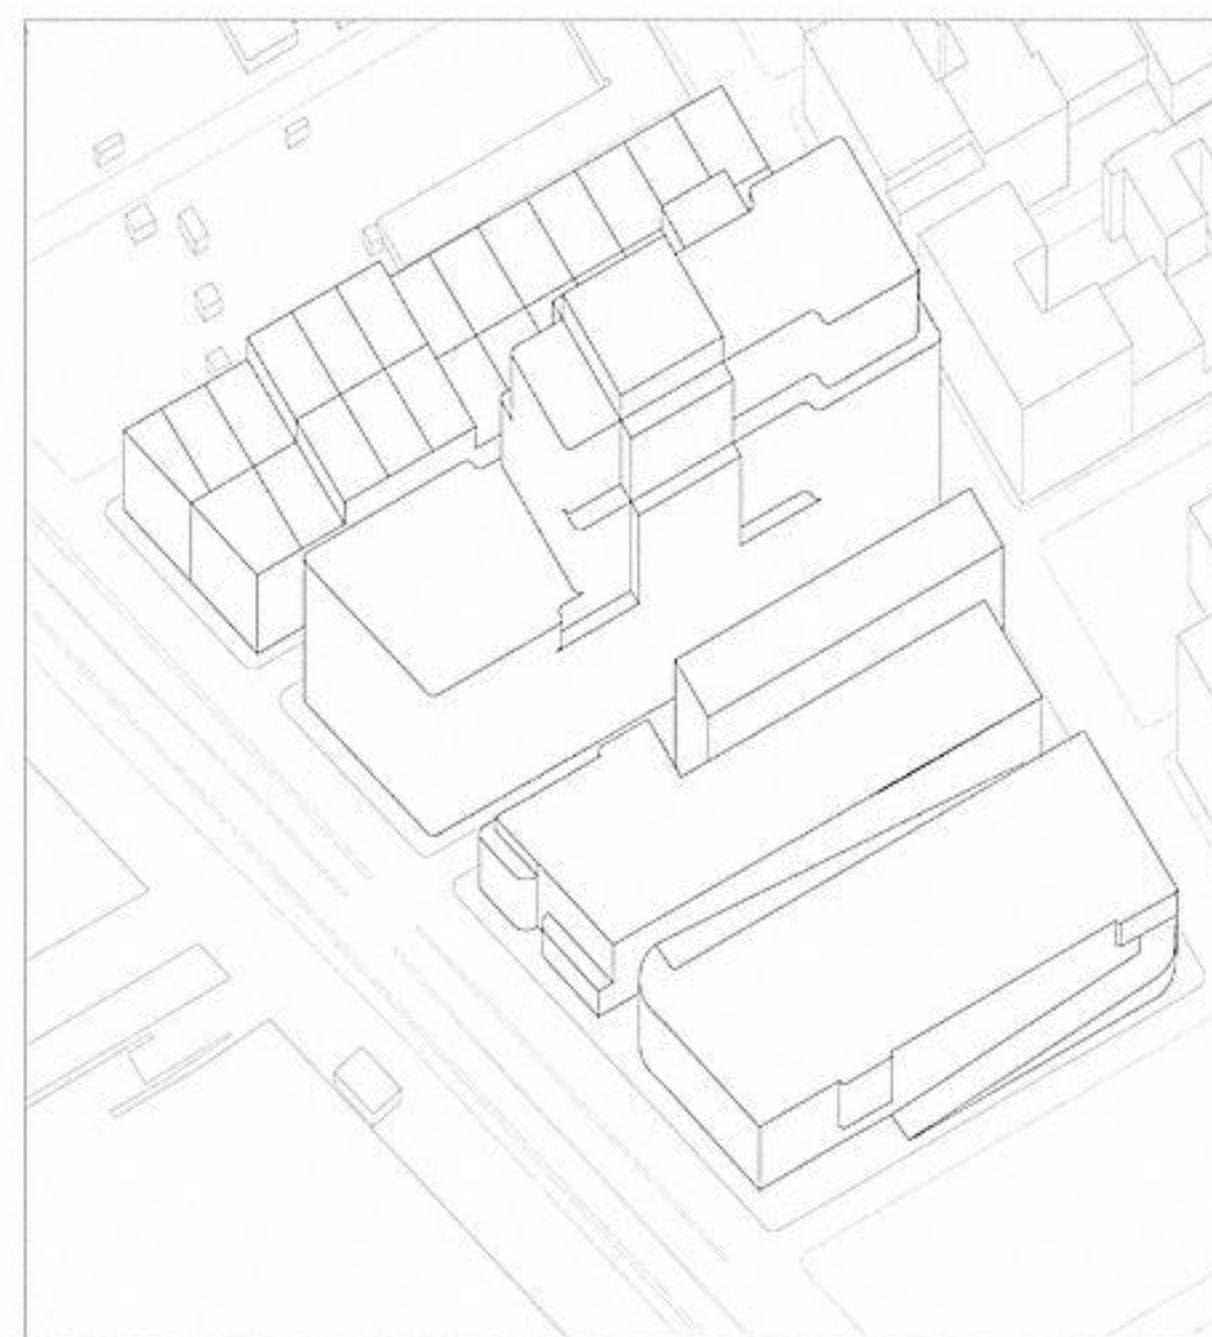


. Edificación existente . axonometría

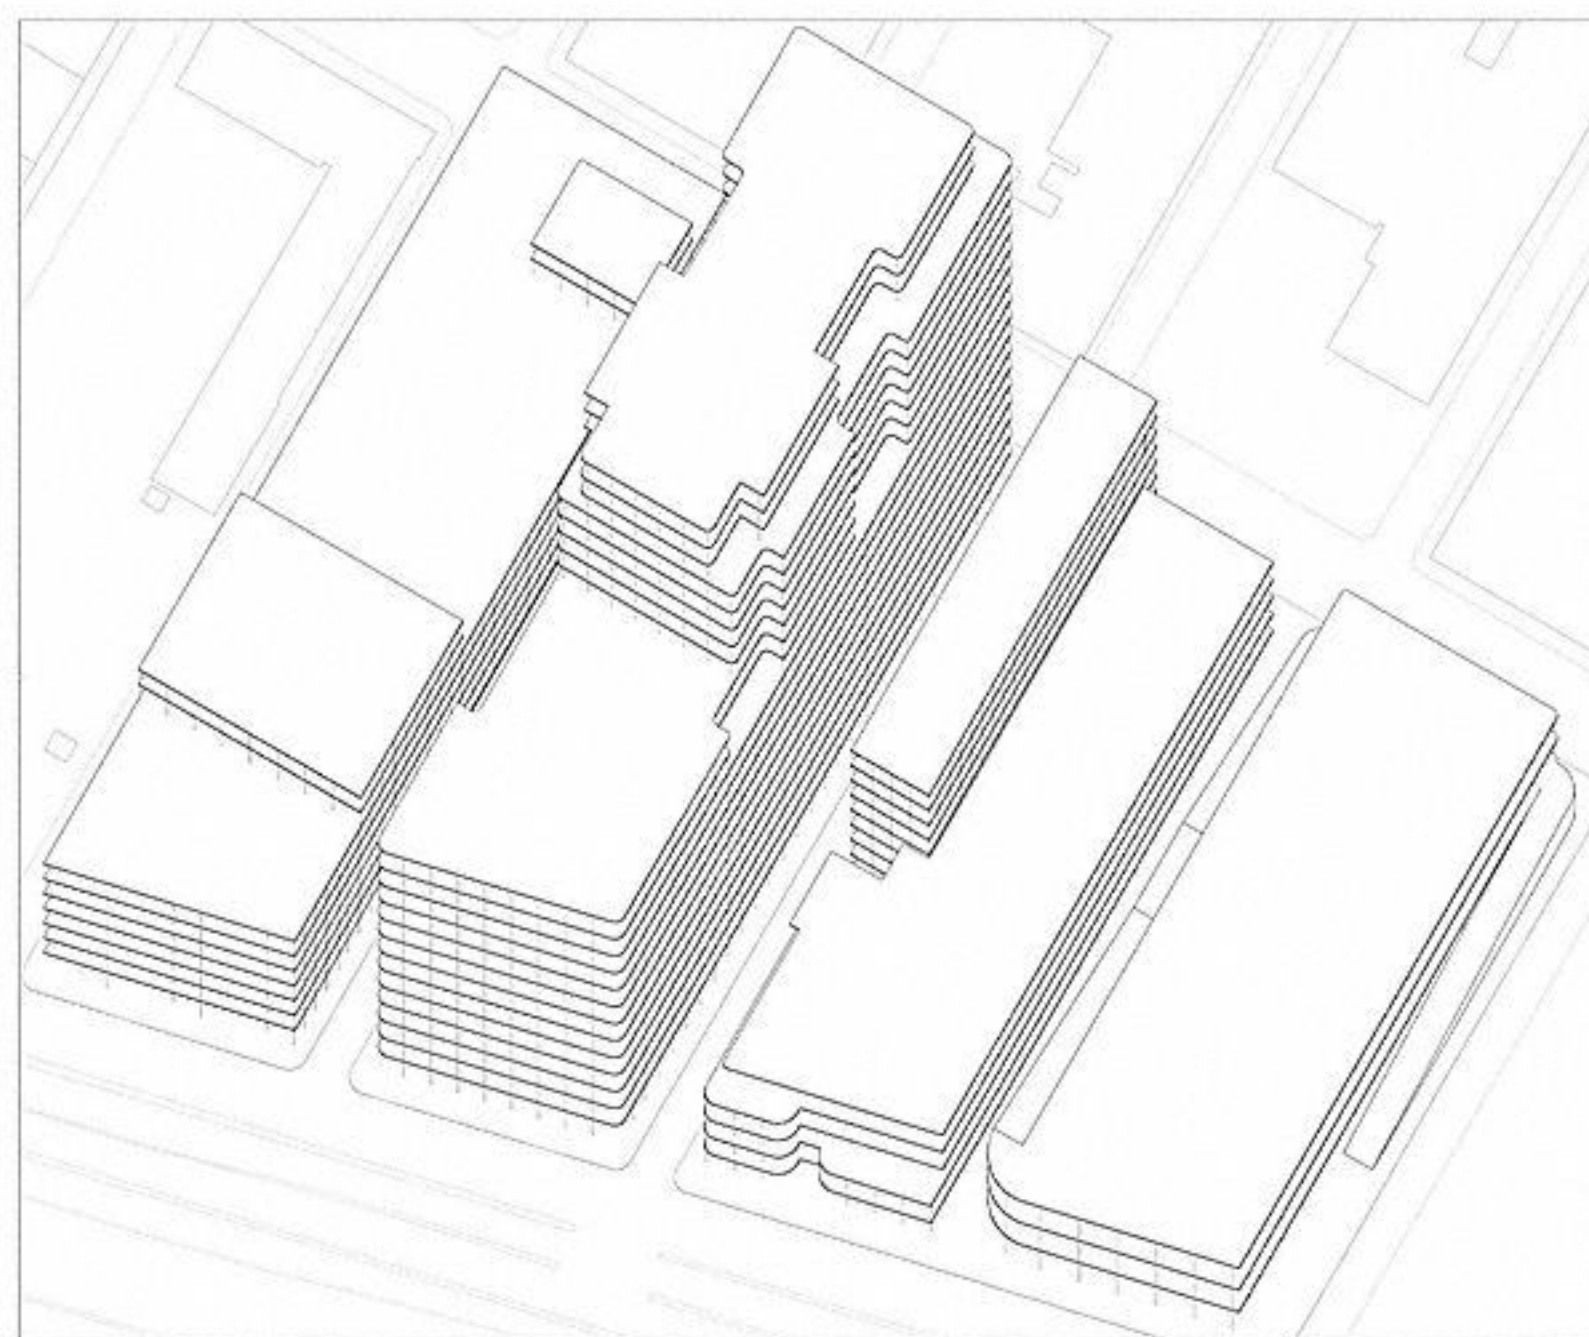


. Estructura **existente** . axonometría




. Estructura **resultante** . axonometría

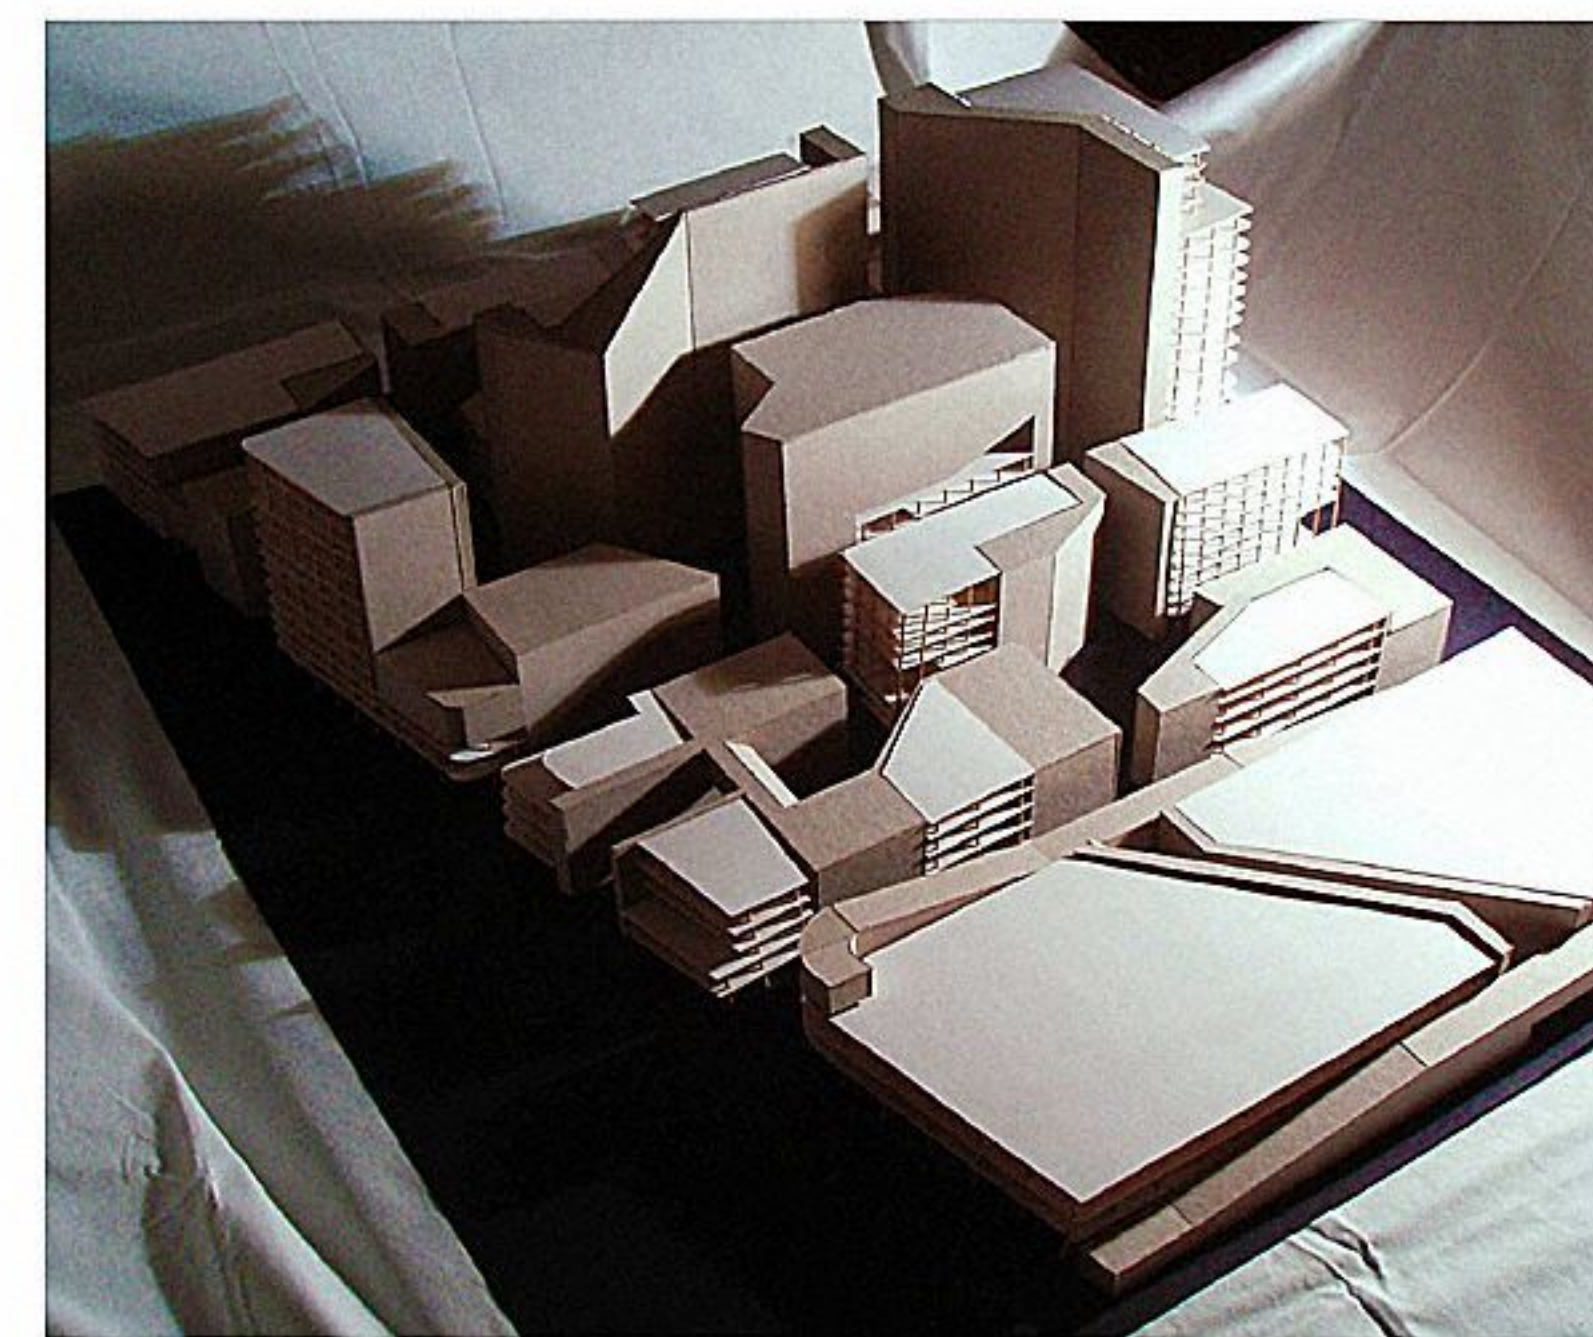


. Forjado plegado

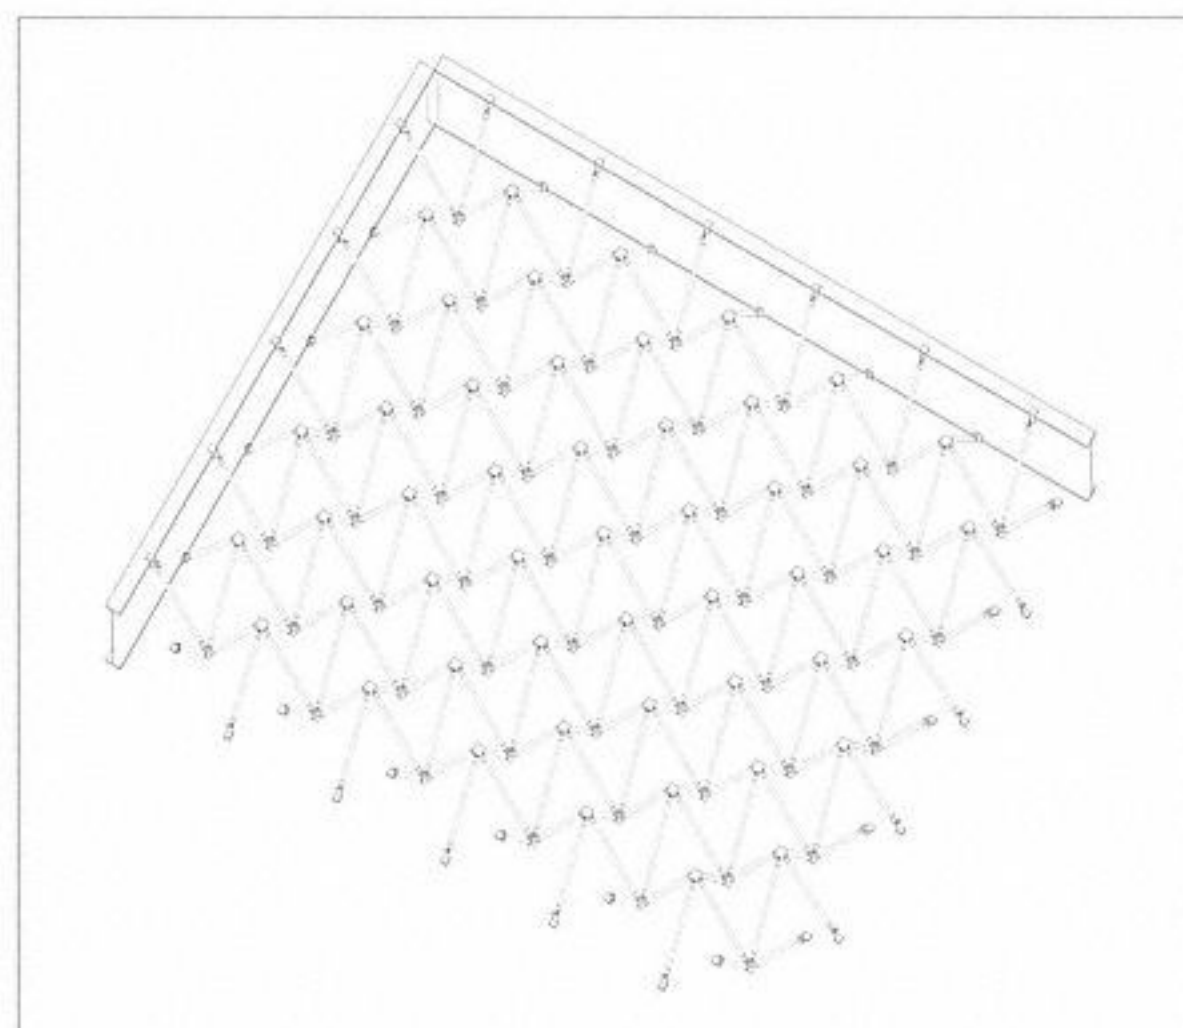


. Forjado desplegado

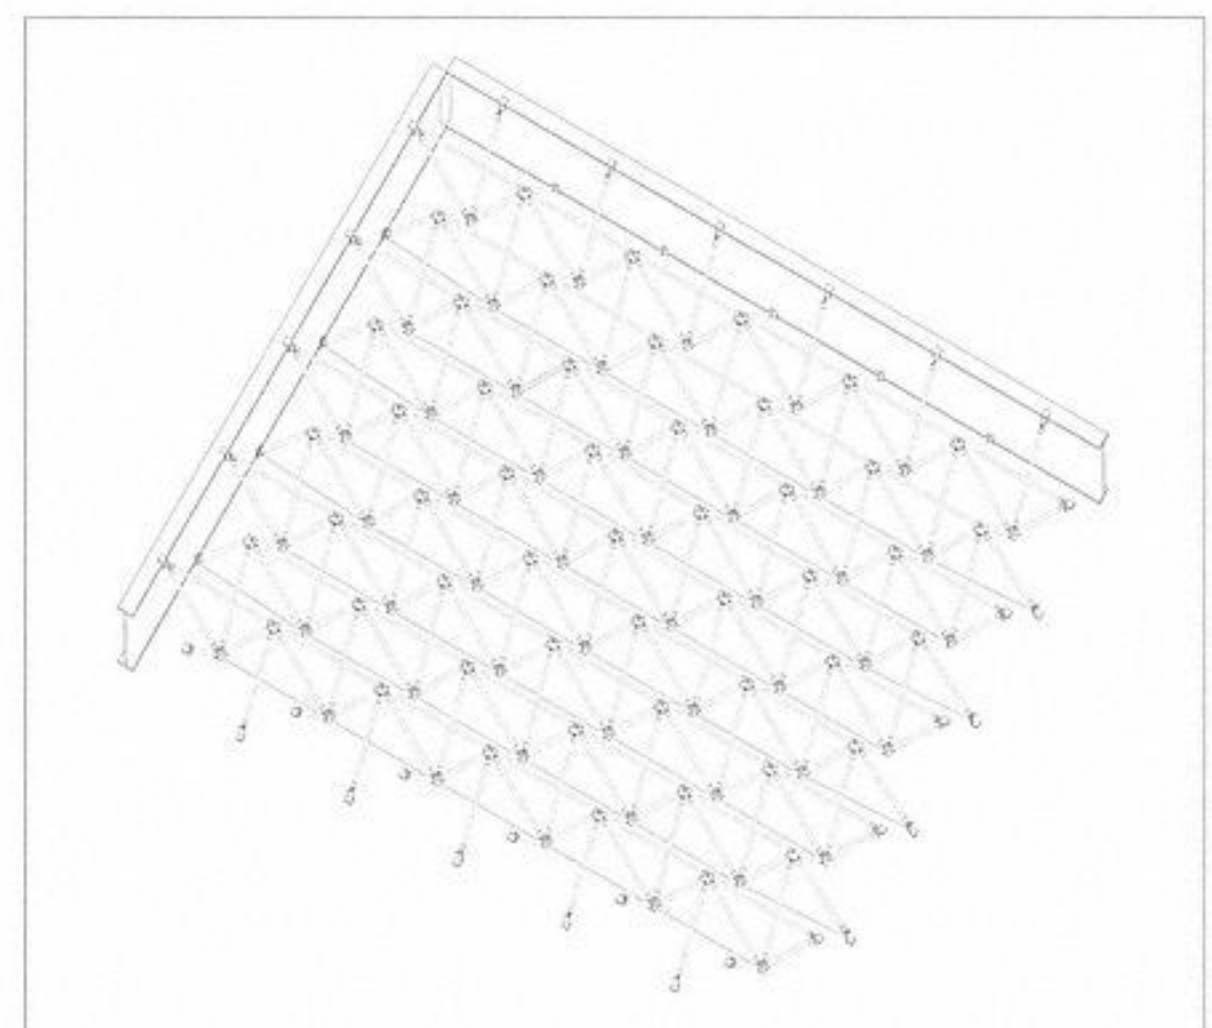


. Forjado fijo

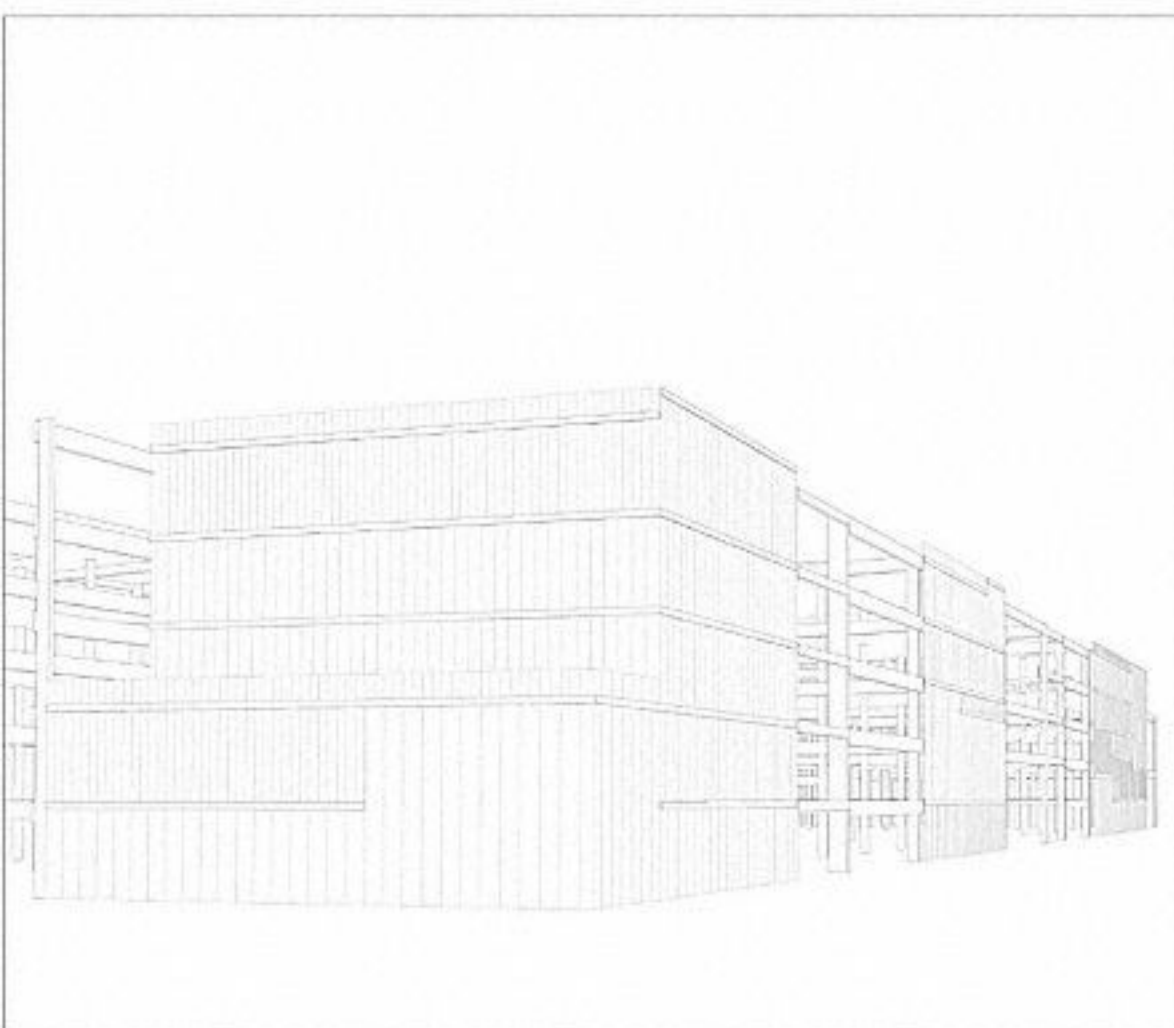


. Cerramiento 1 . sustitución del existente

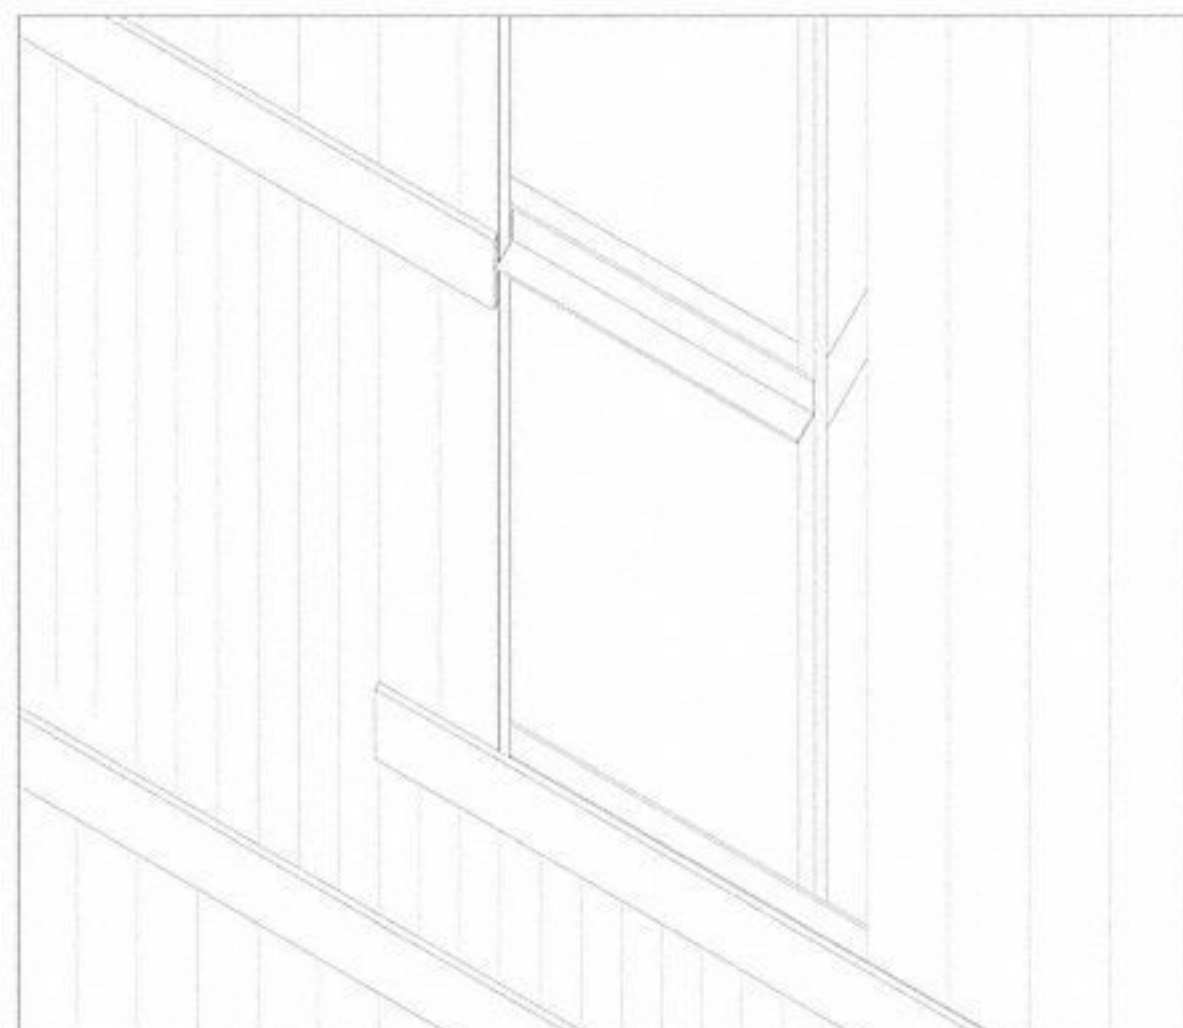


. Cerramiento 1 . axonometría

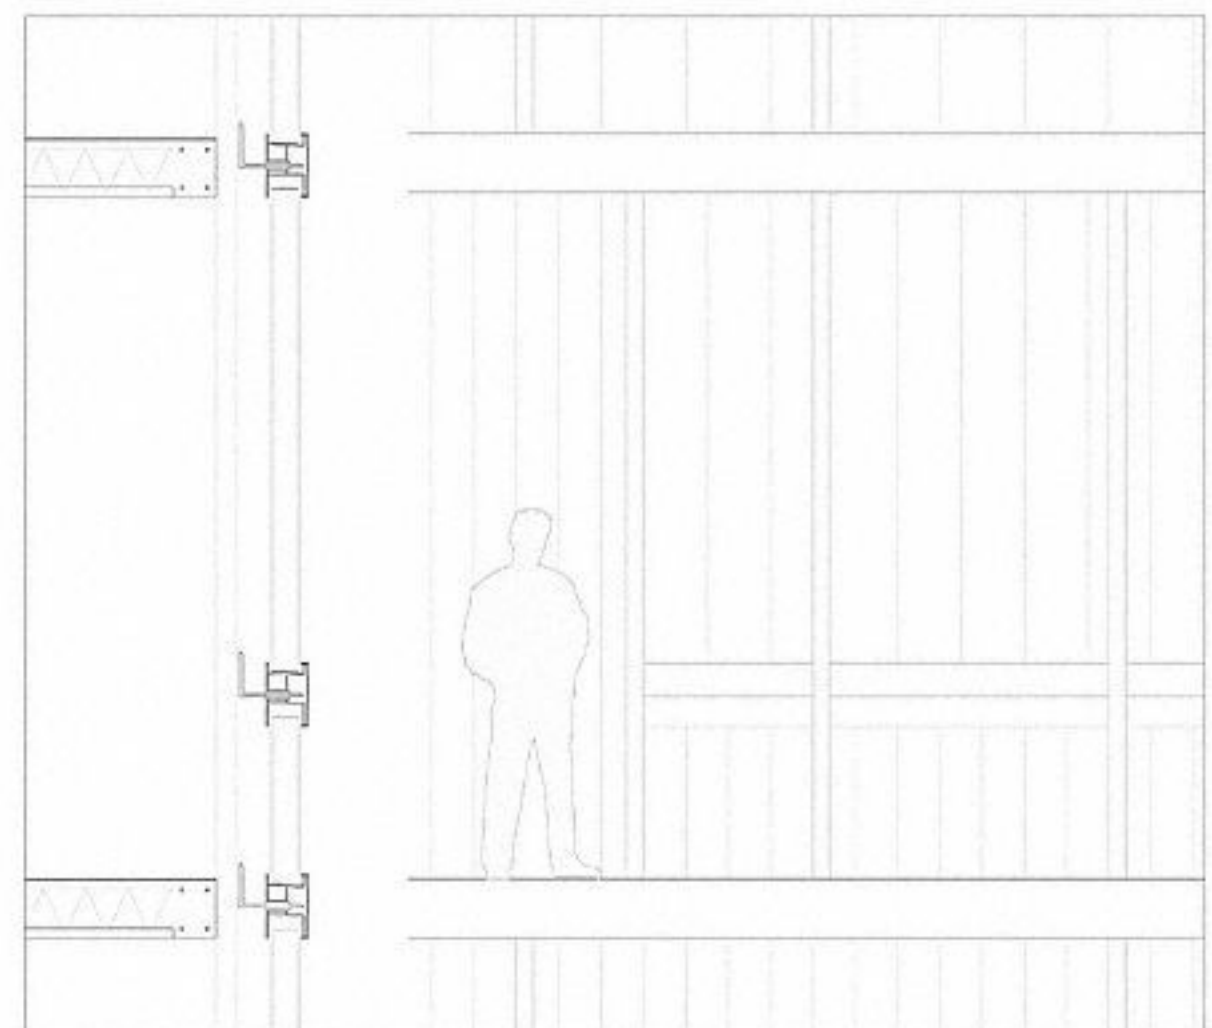


. Cerramiento 1 . sección . alzado

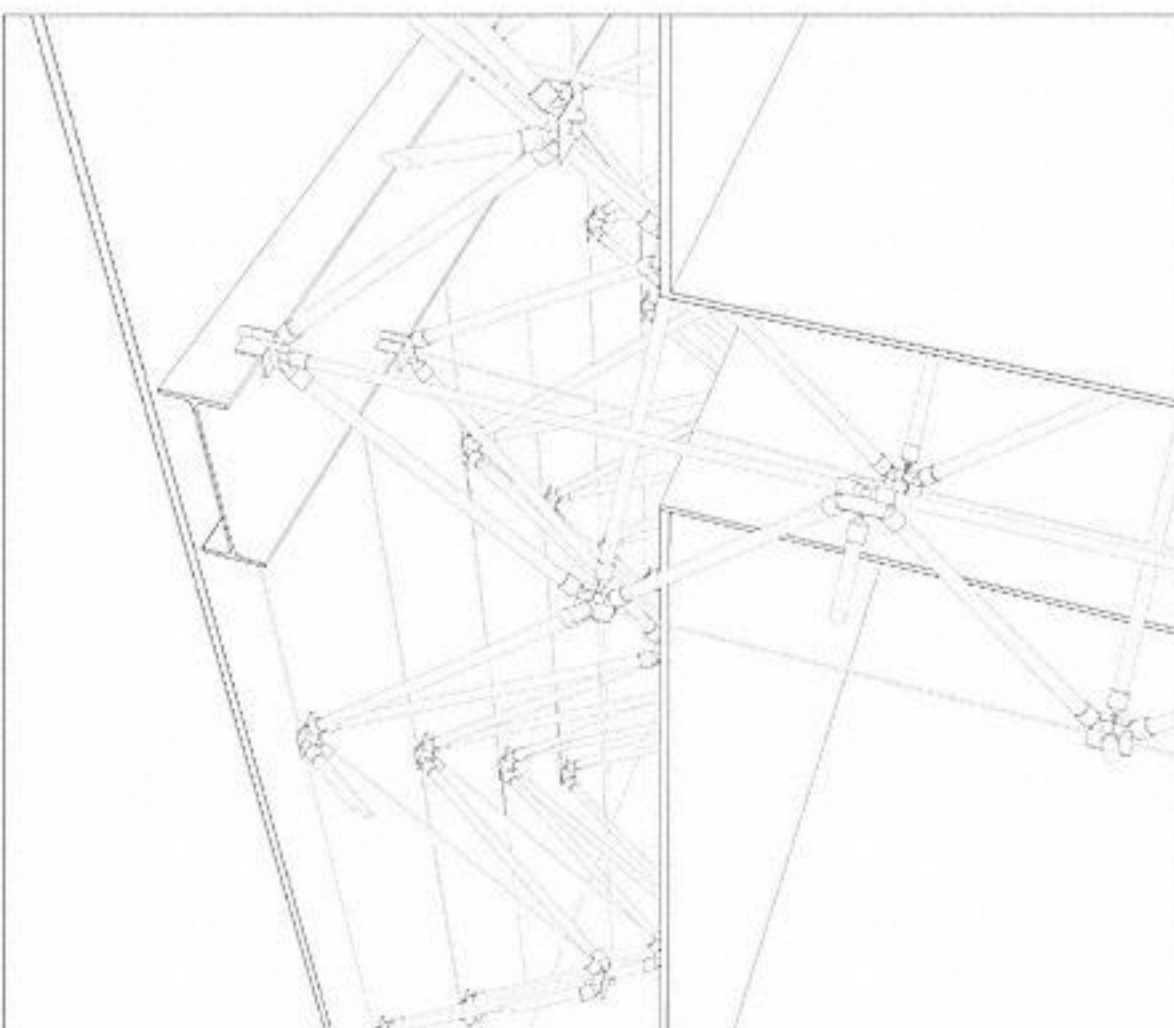


. Cerramiento 2 . nueva fachada

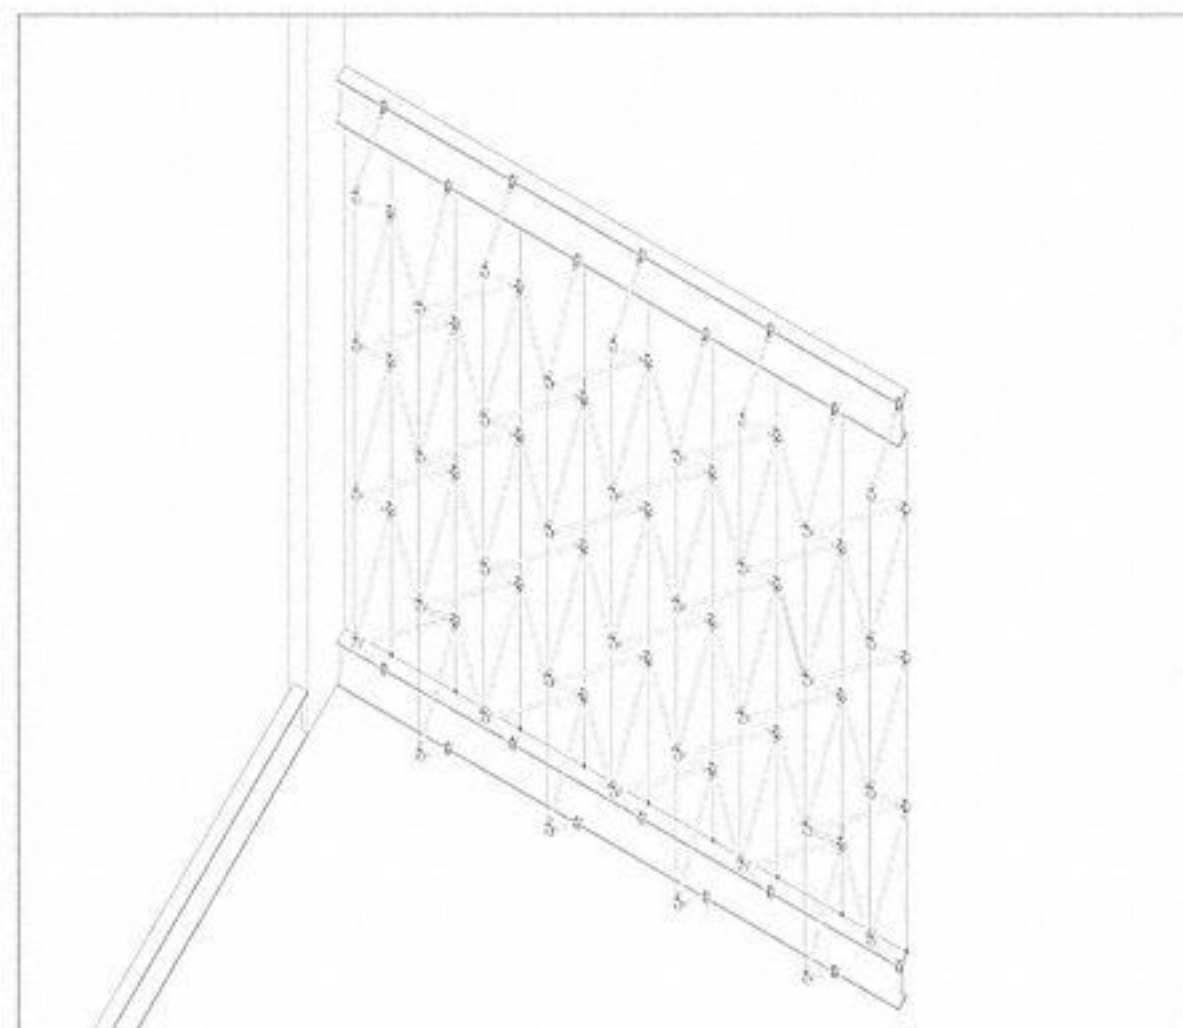


. Cerramiento 2 . estructura secundaria

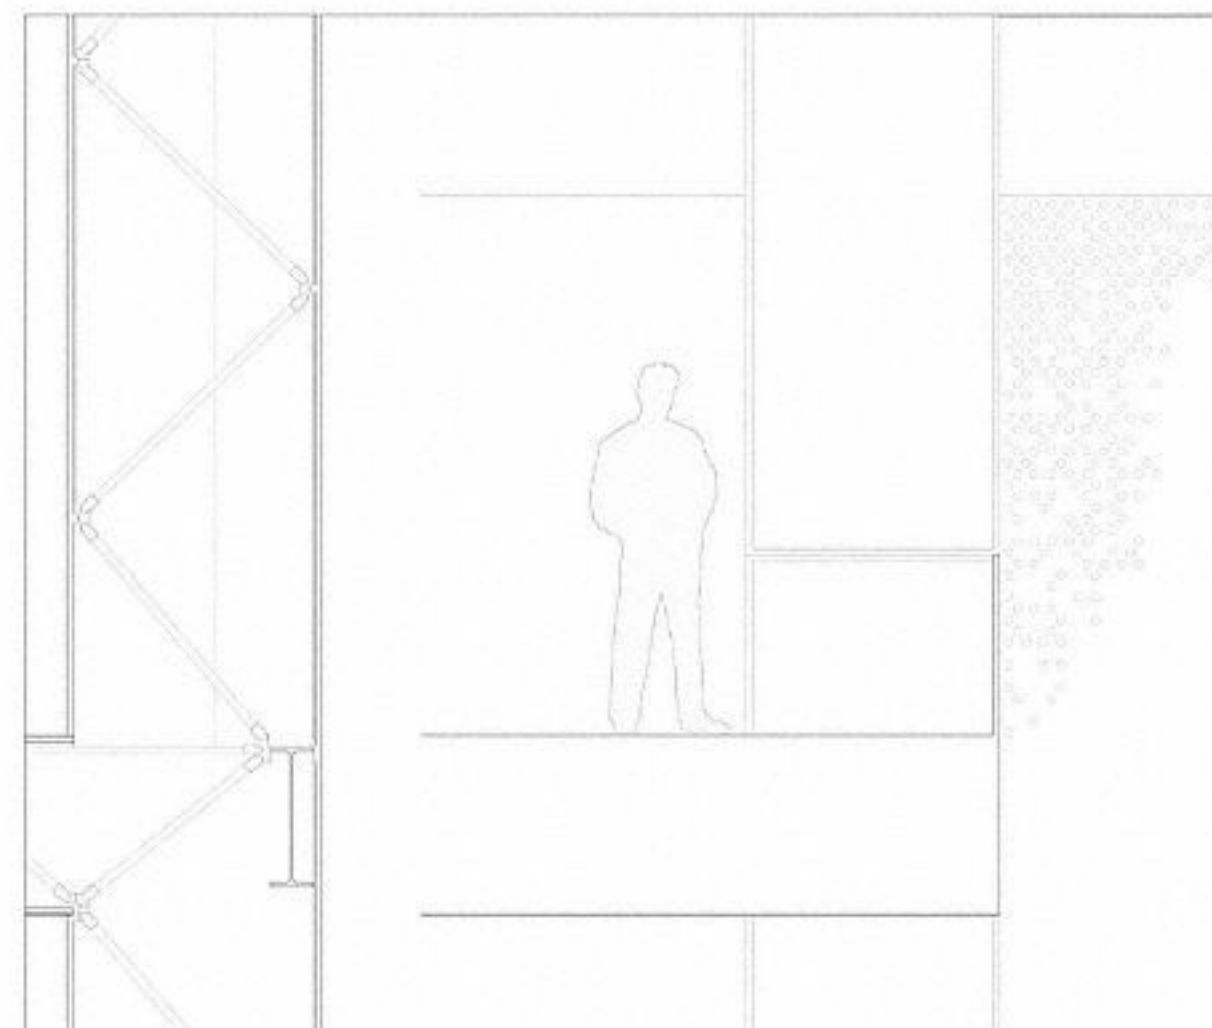

. Cerramiento 2 . sección . alzado

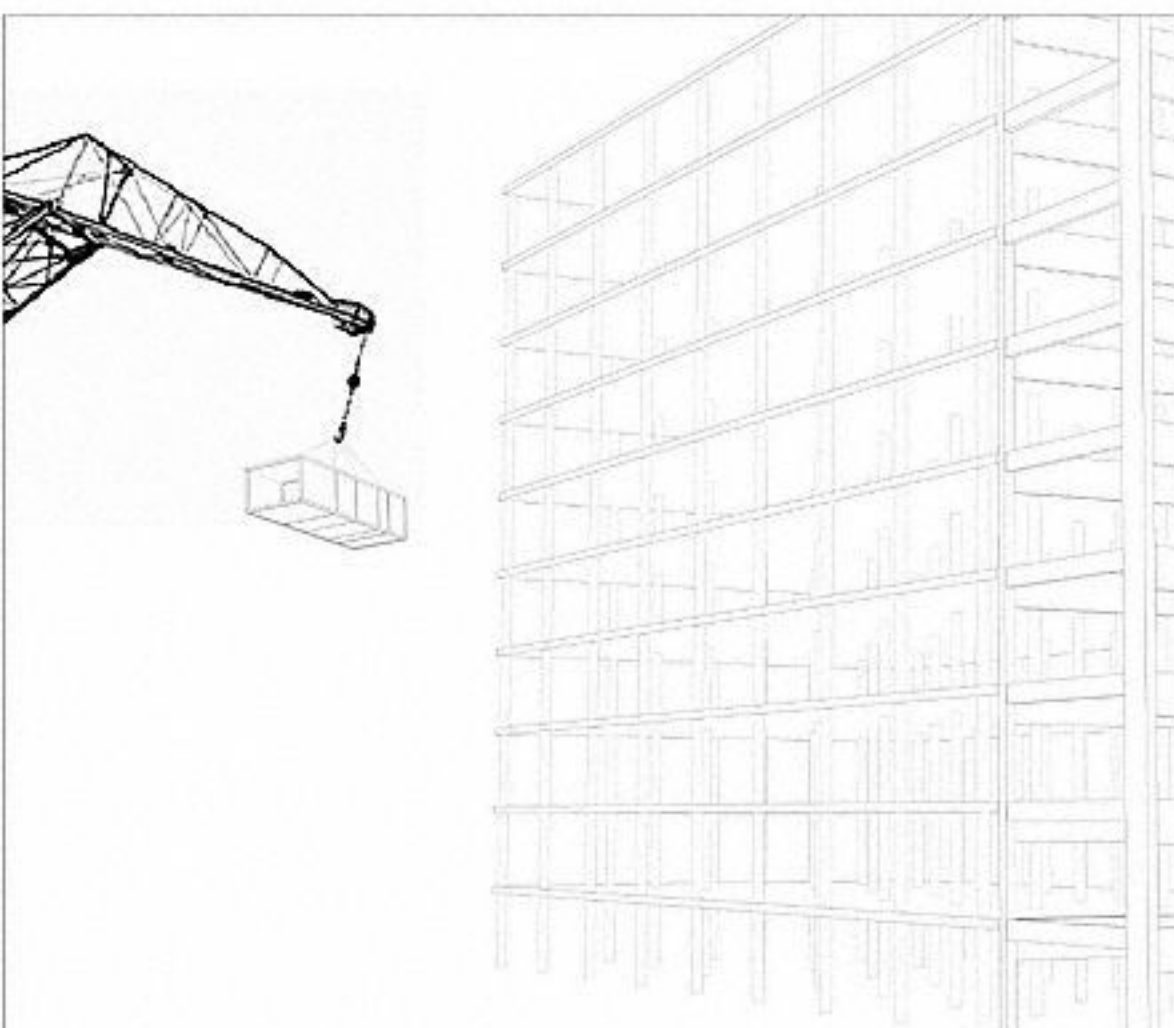


. Módulos . incorporación

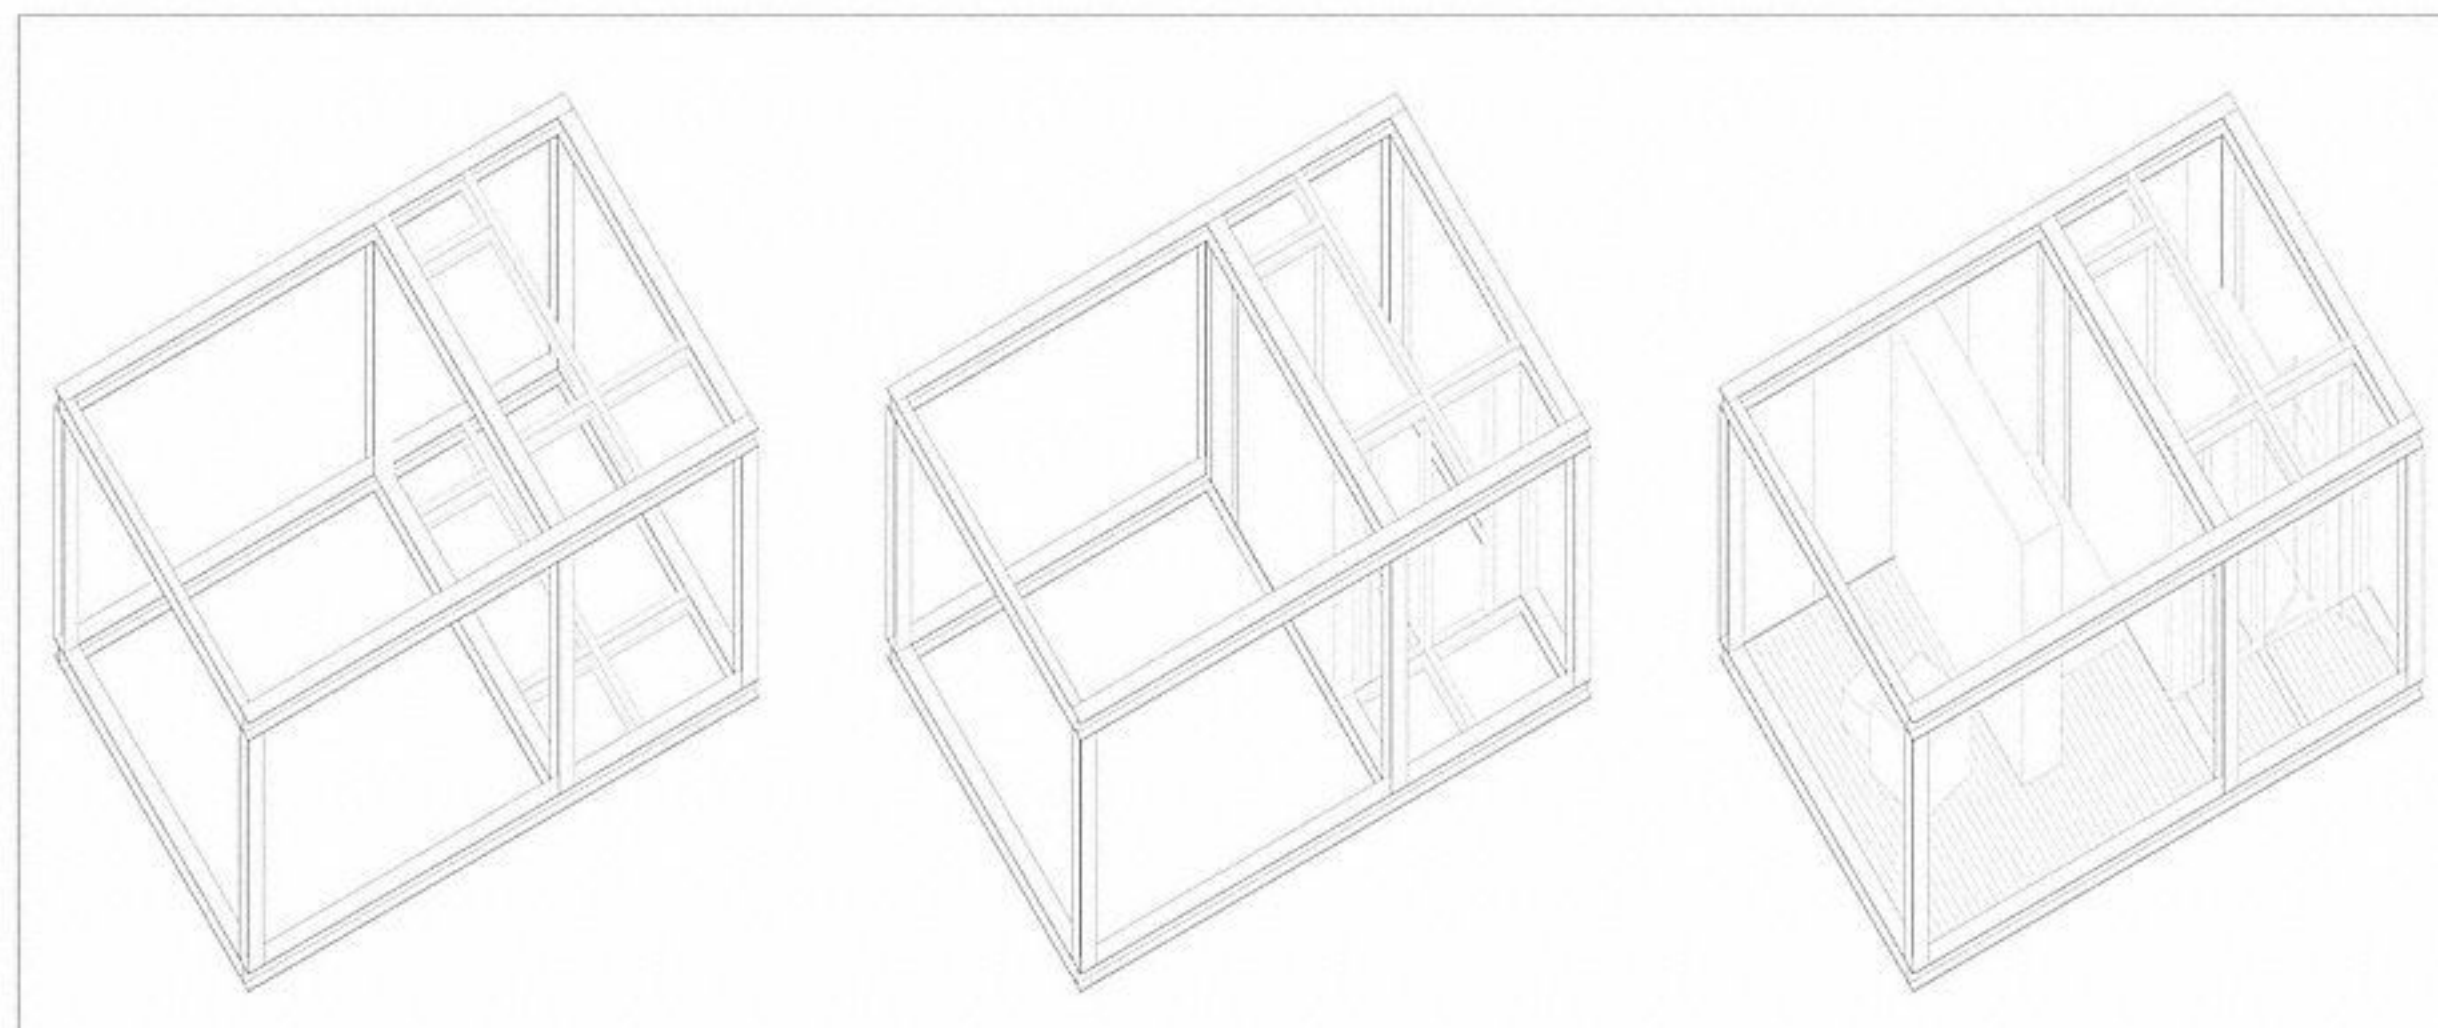


. Módulos prefabricados




. Estructura existente + estructura complementaria

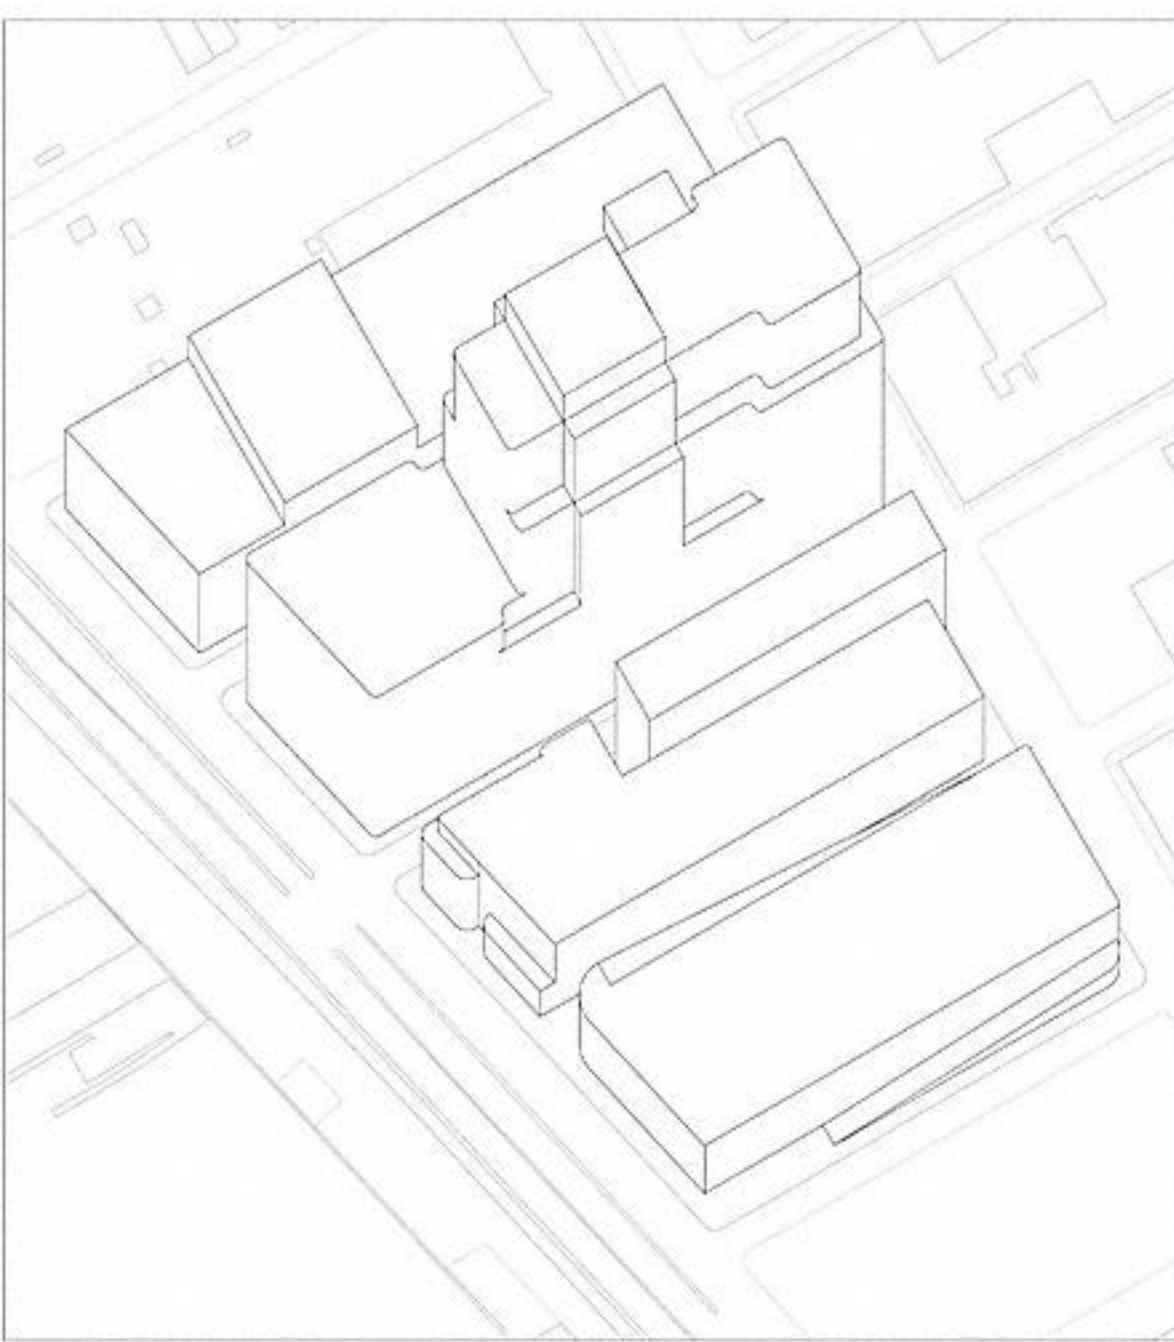


.Volumenes iniciales

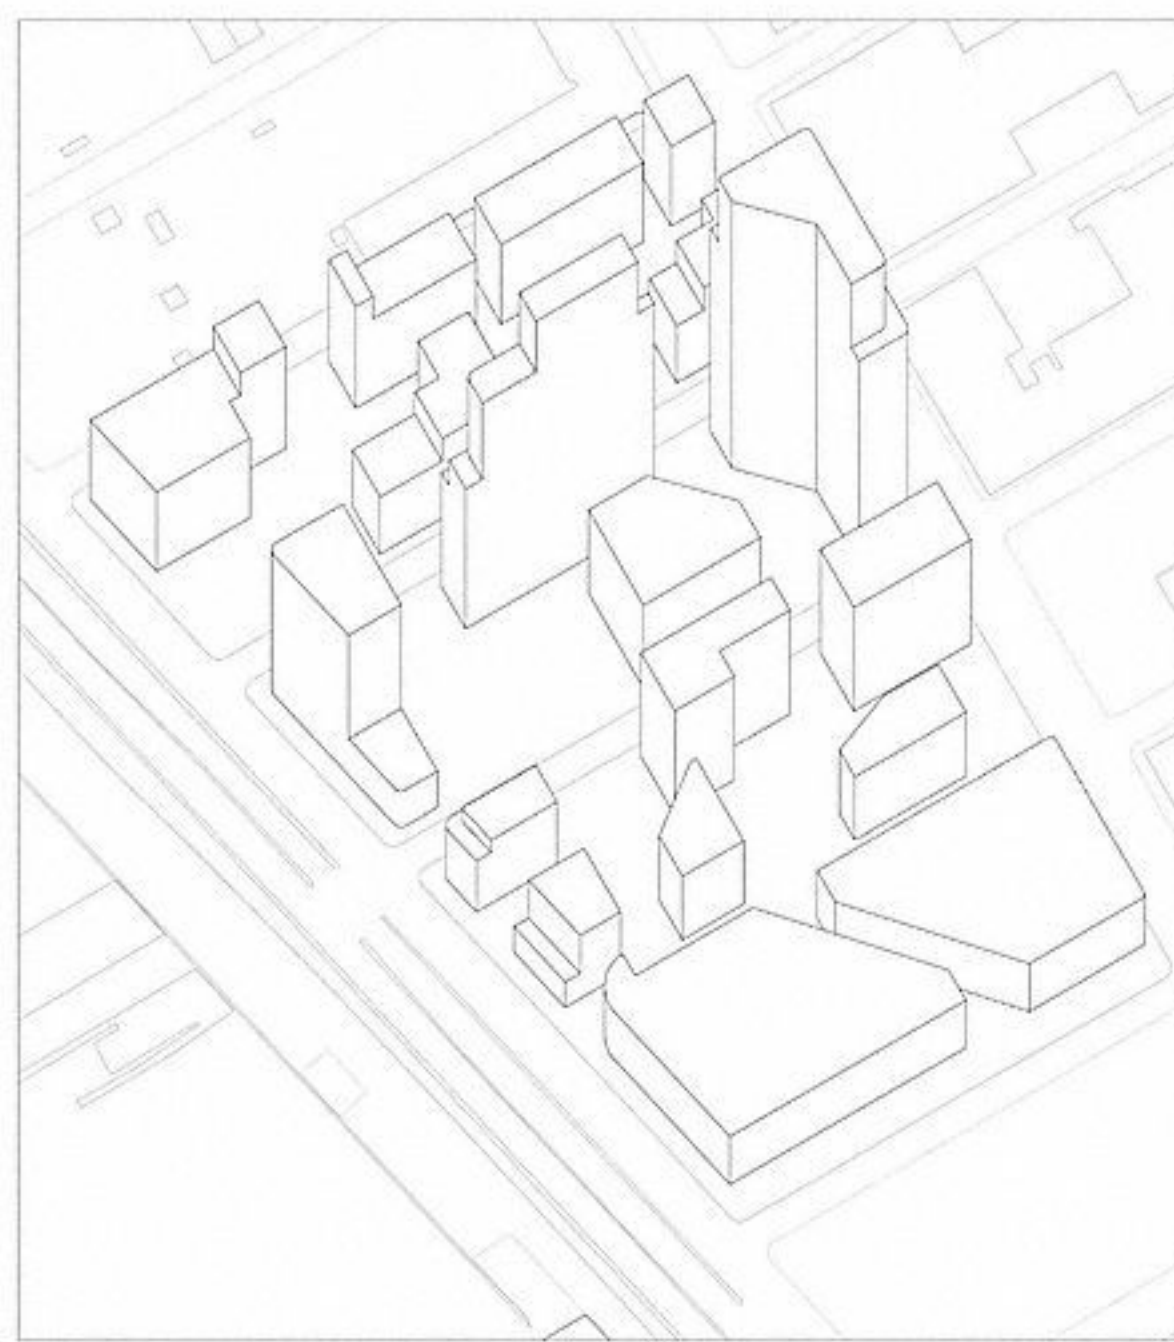


.Vacio

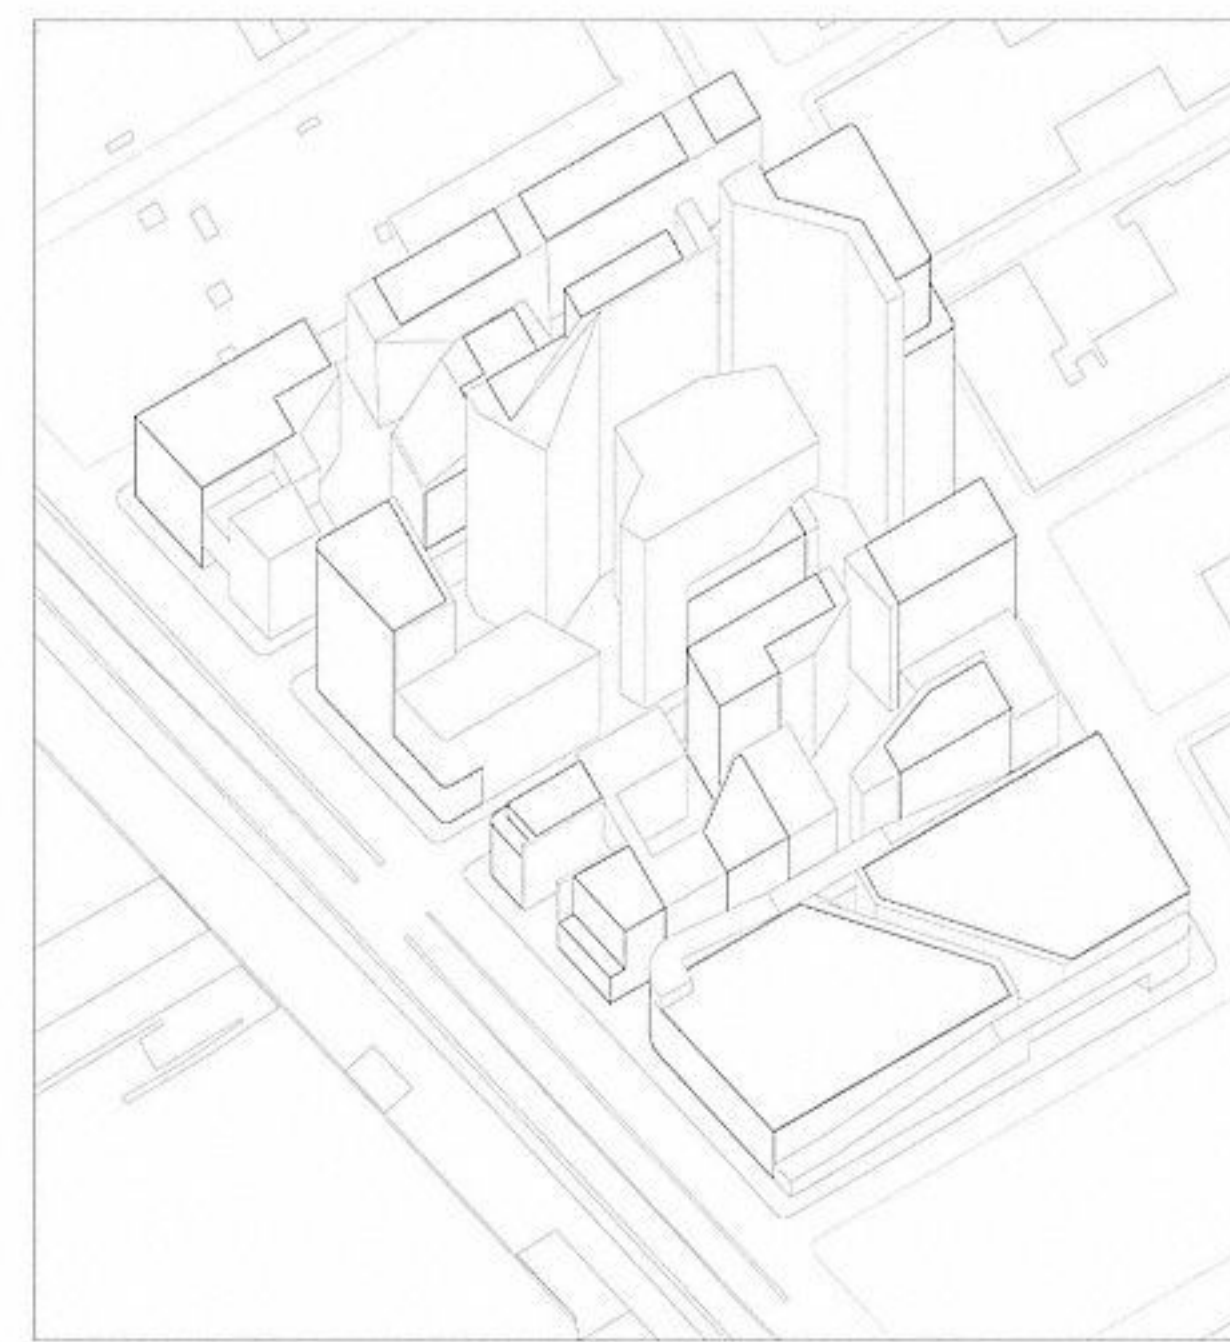


.Adición

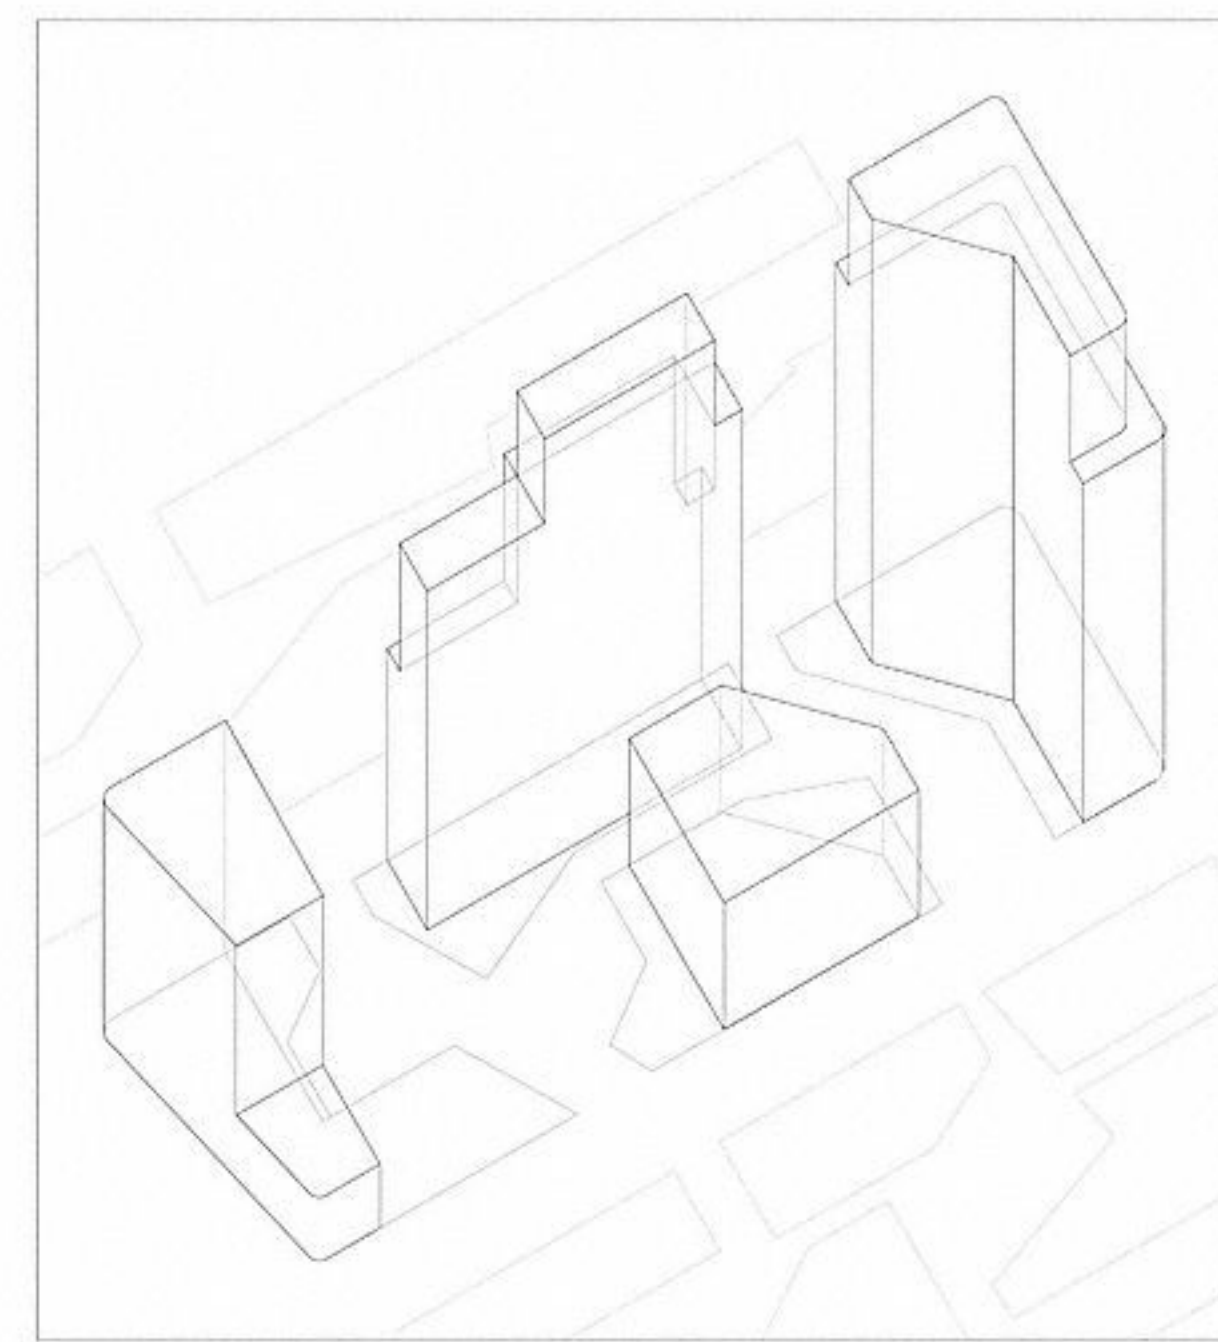


.Manzana C . oficinas

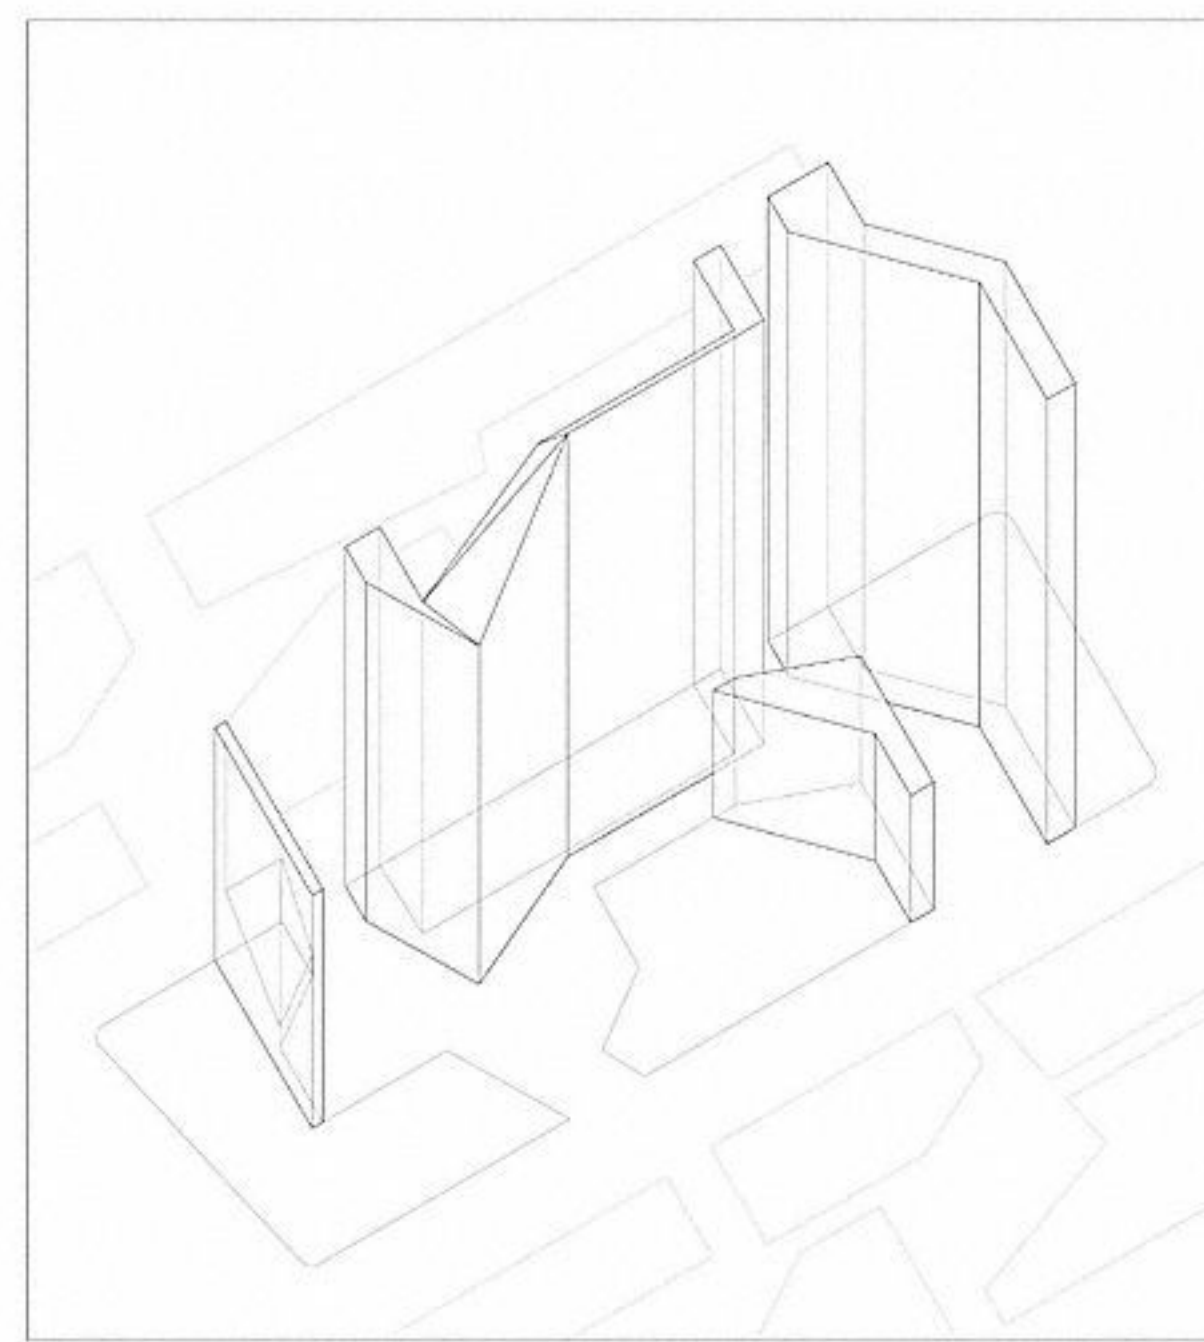


.Manzana C . comunicaciones . desconsno

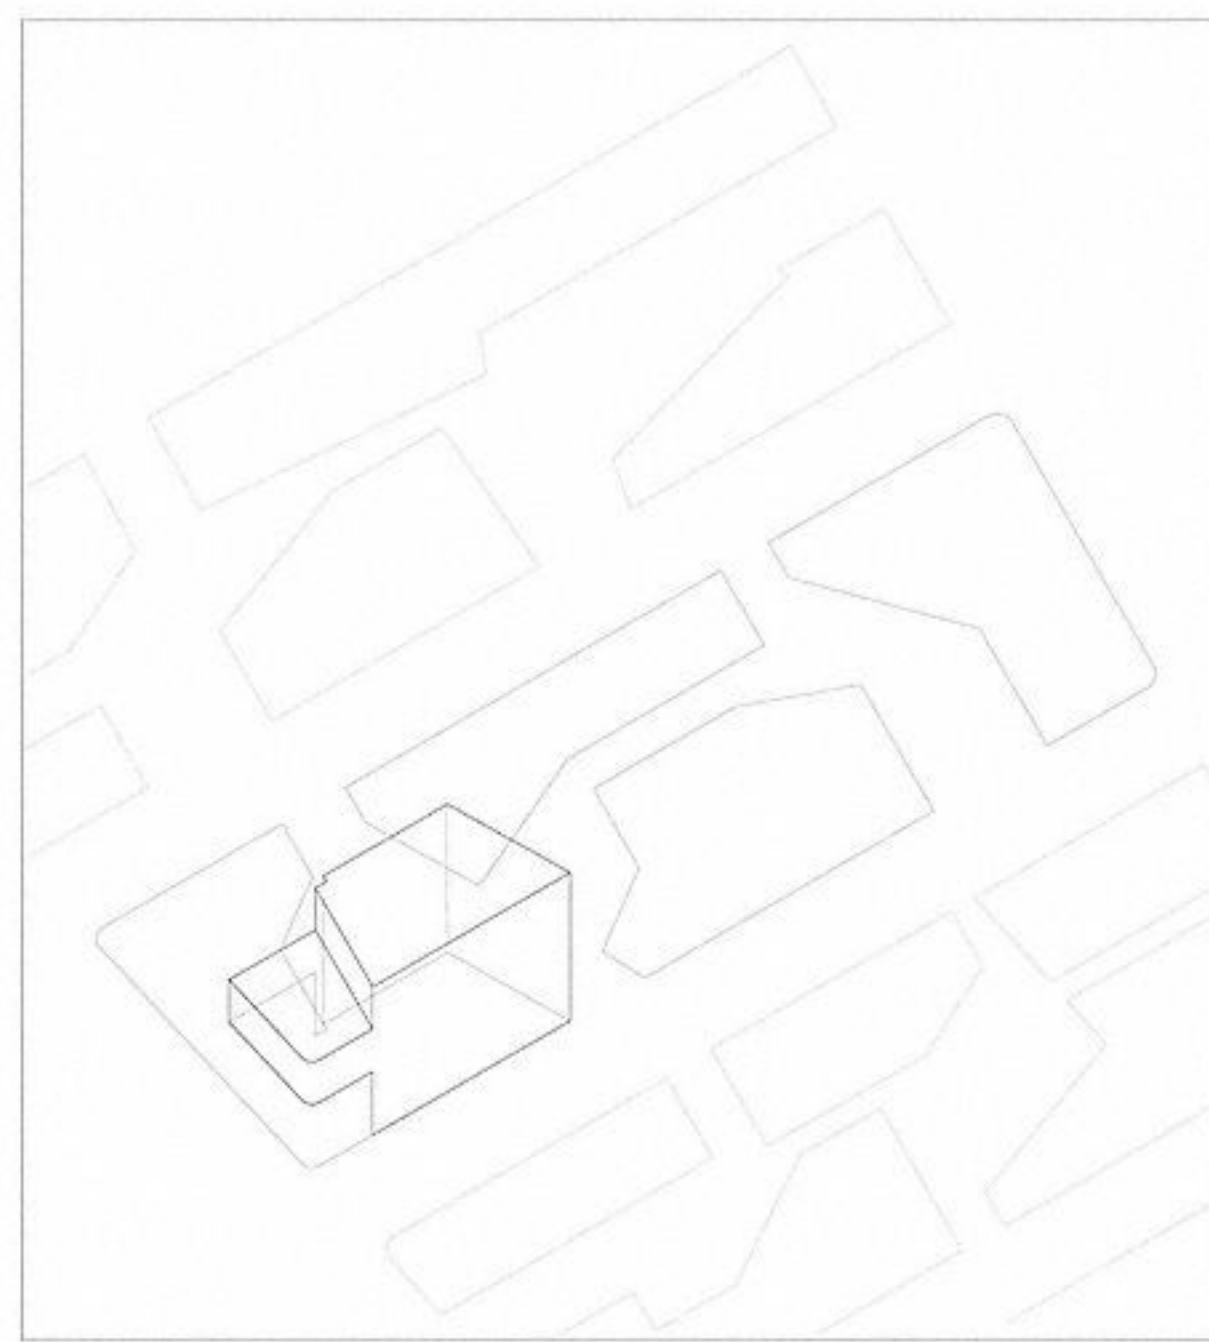


.Manzana C . centro de danza • música

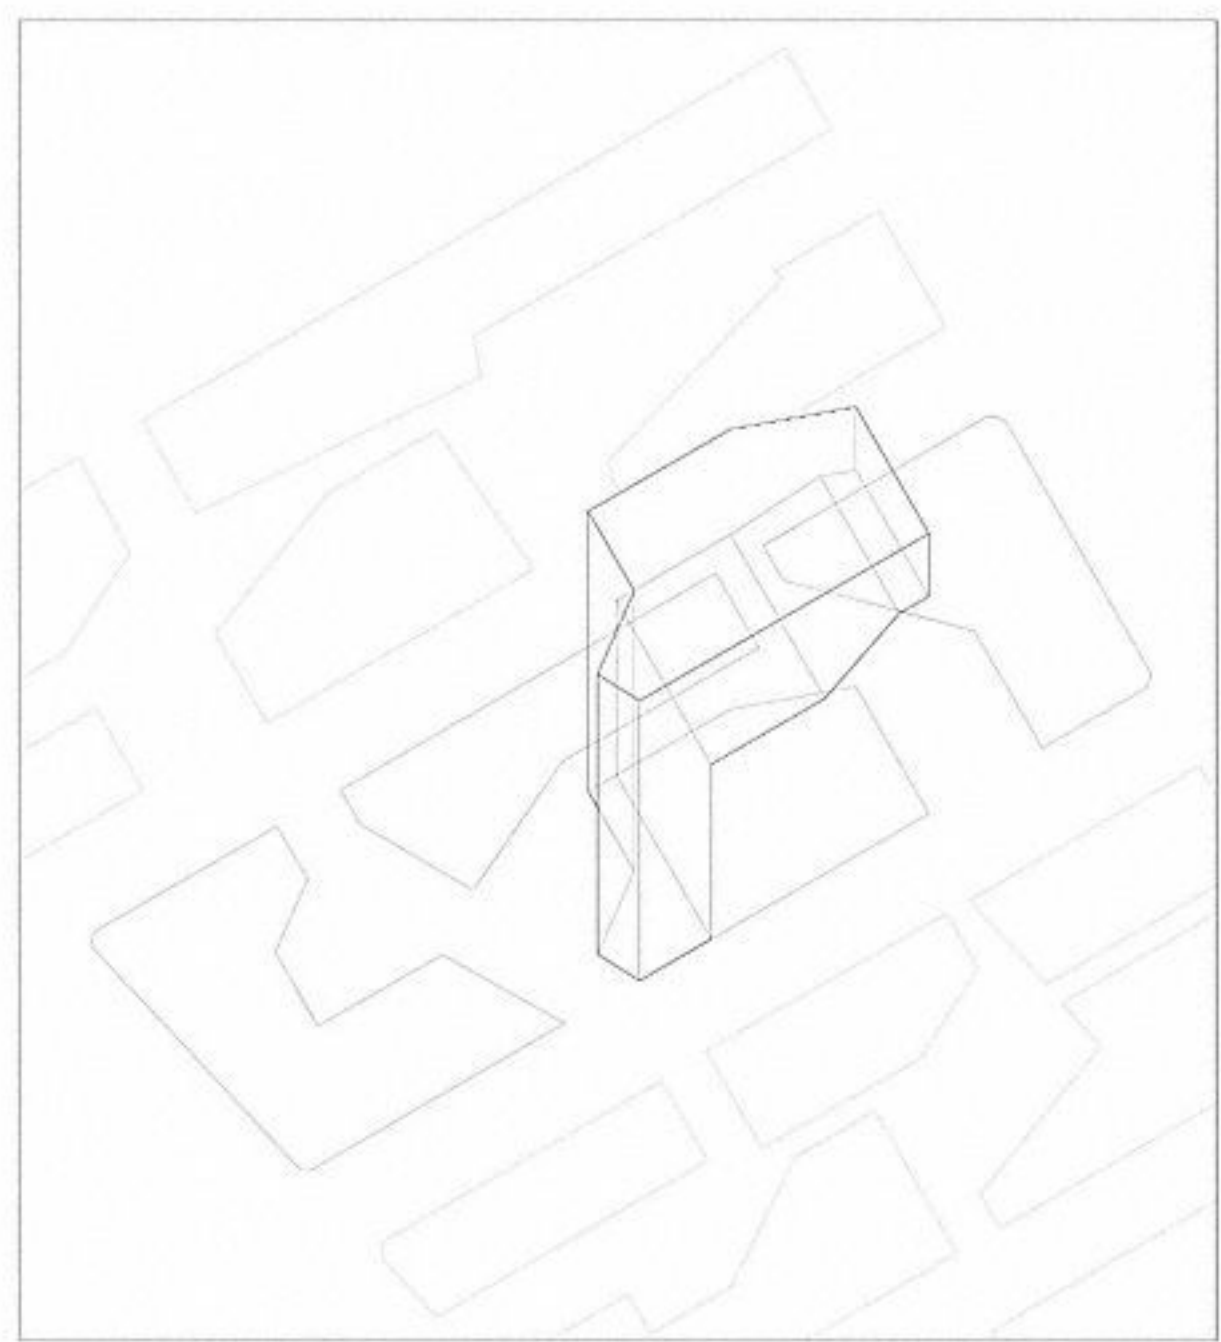


.Manzana C . auditorio

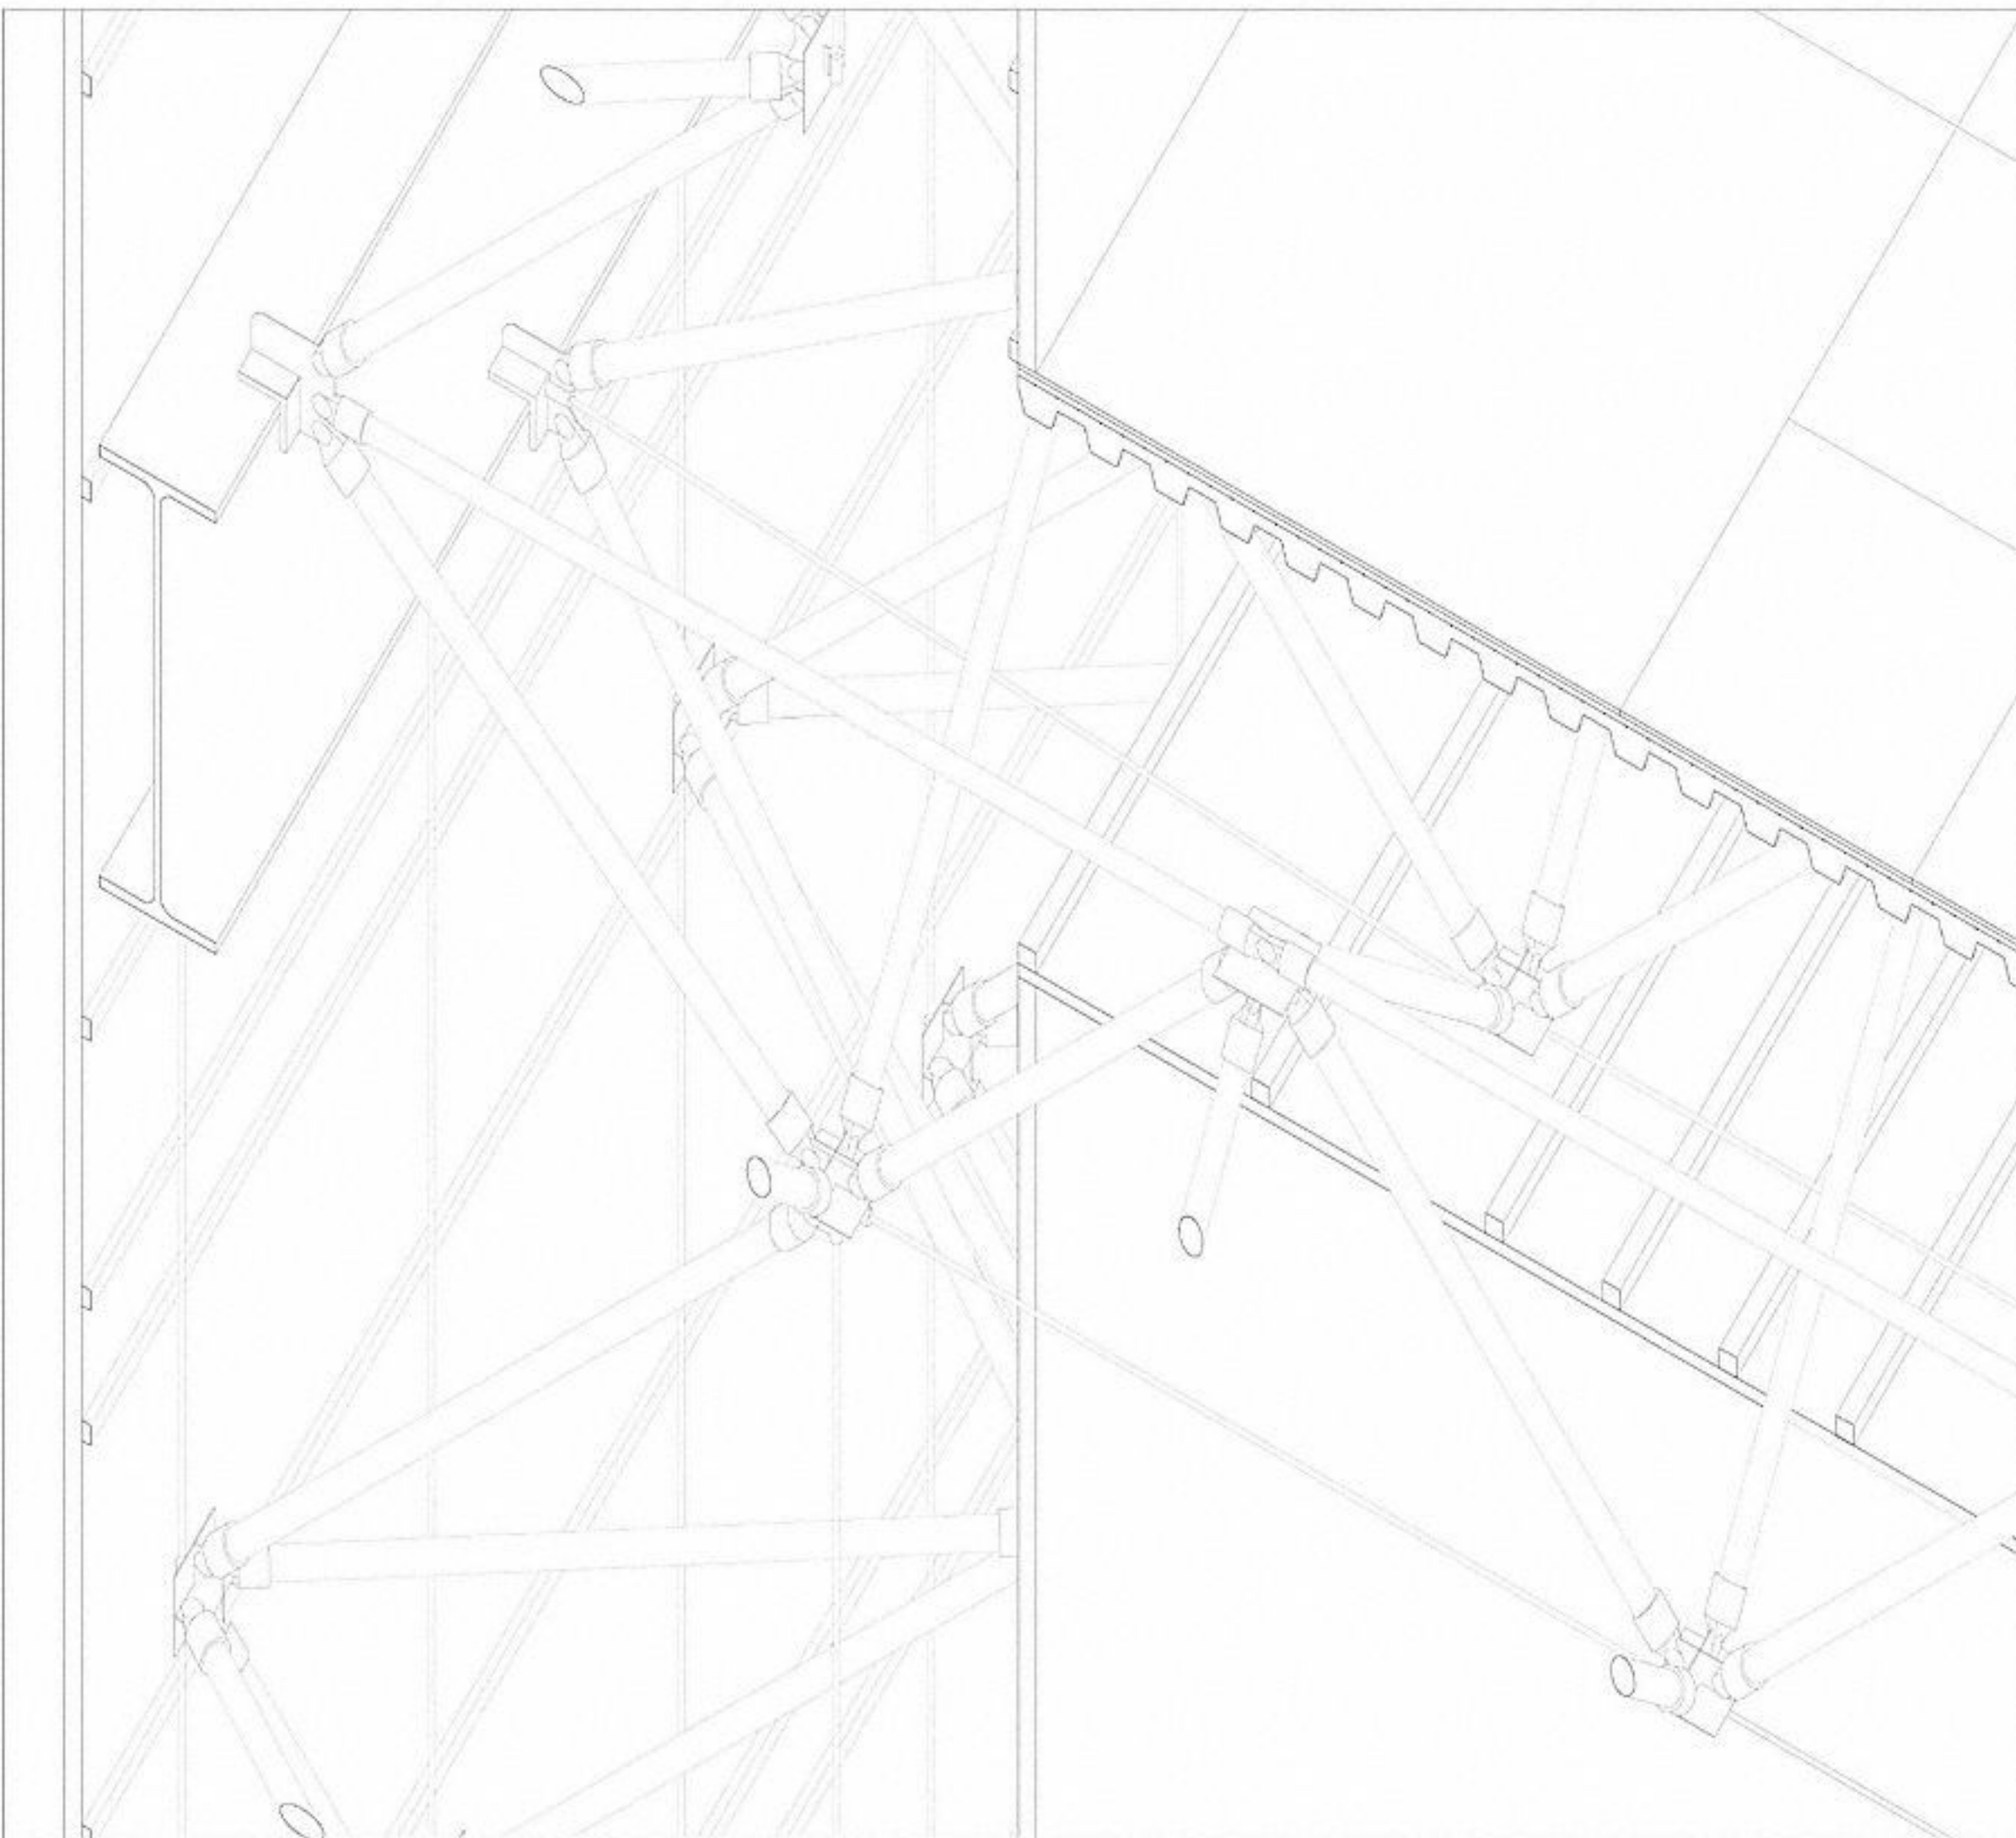


Cerramiento 2 . nuevo forjado . nueva fachada

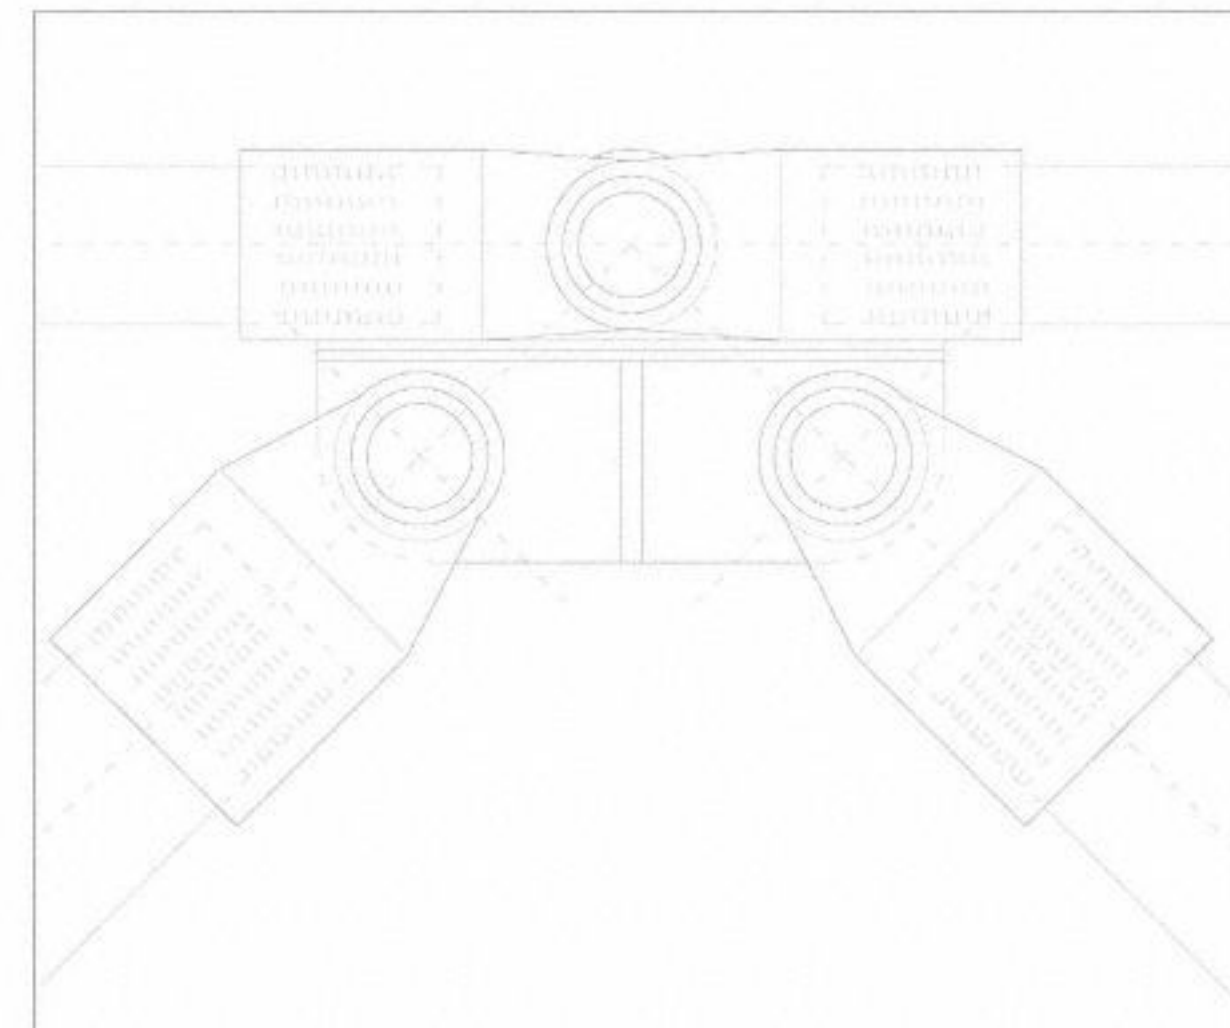


.Detalle nudo superior . 1 : 2

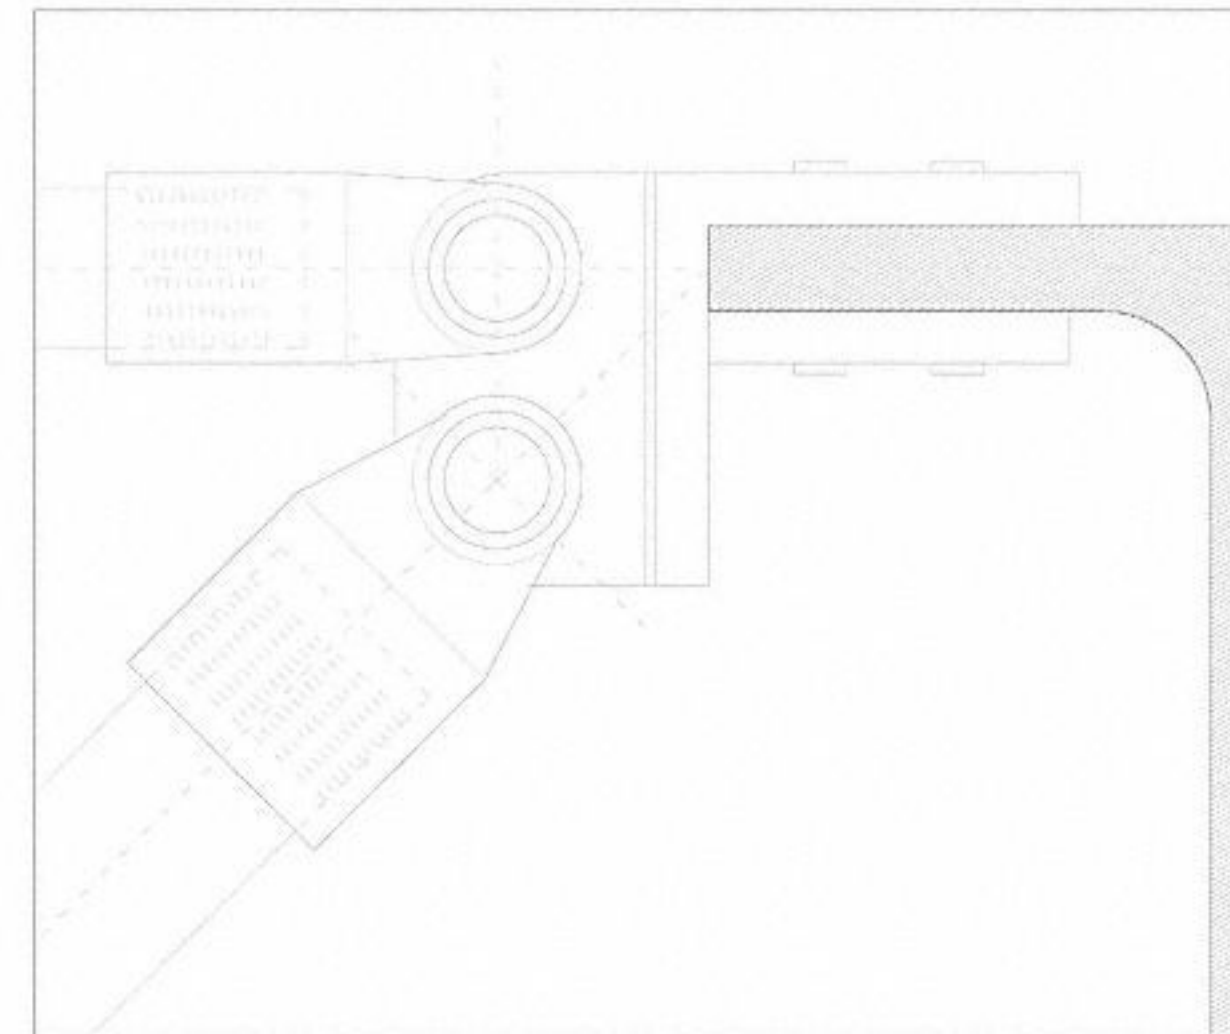


.Cerramiento 1 . sección . alzado

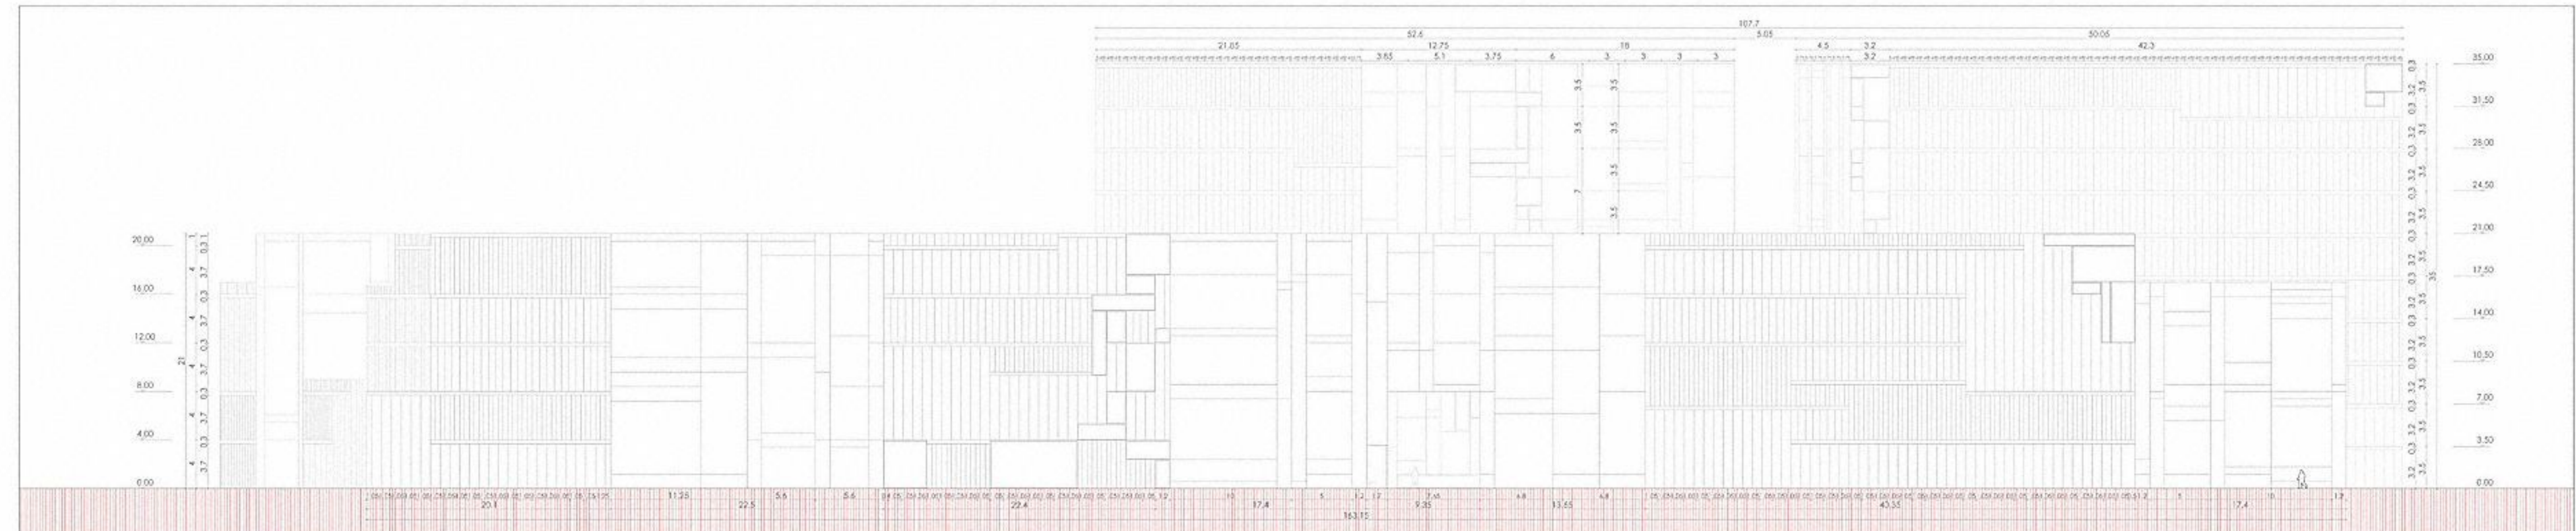


.Manzana B . alzado . 1 : 450

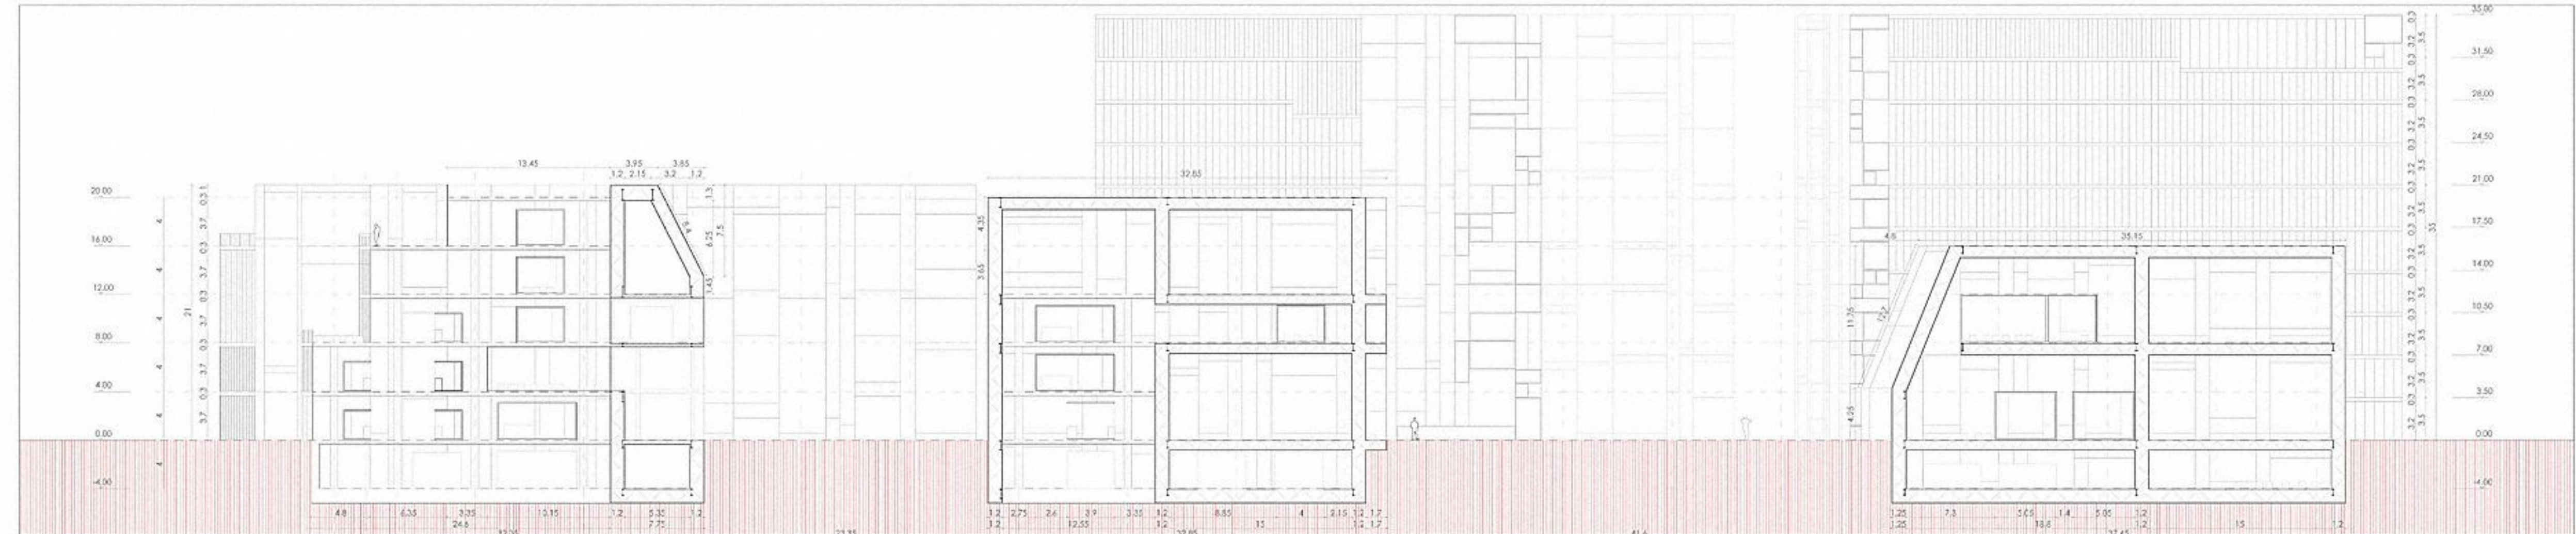


.Manzana B . sección . 1 : 450

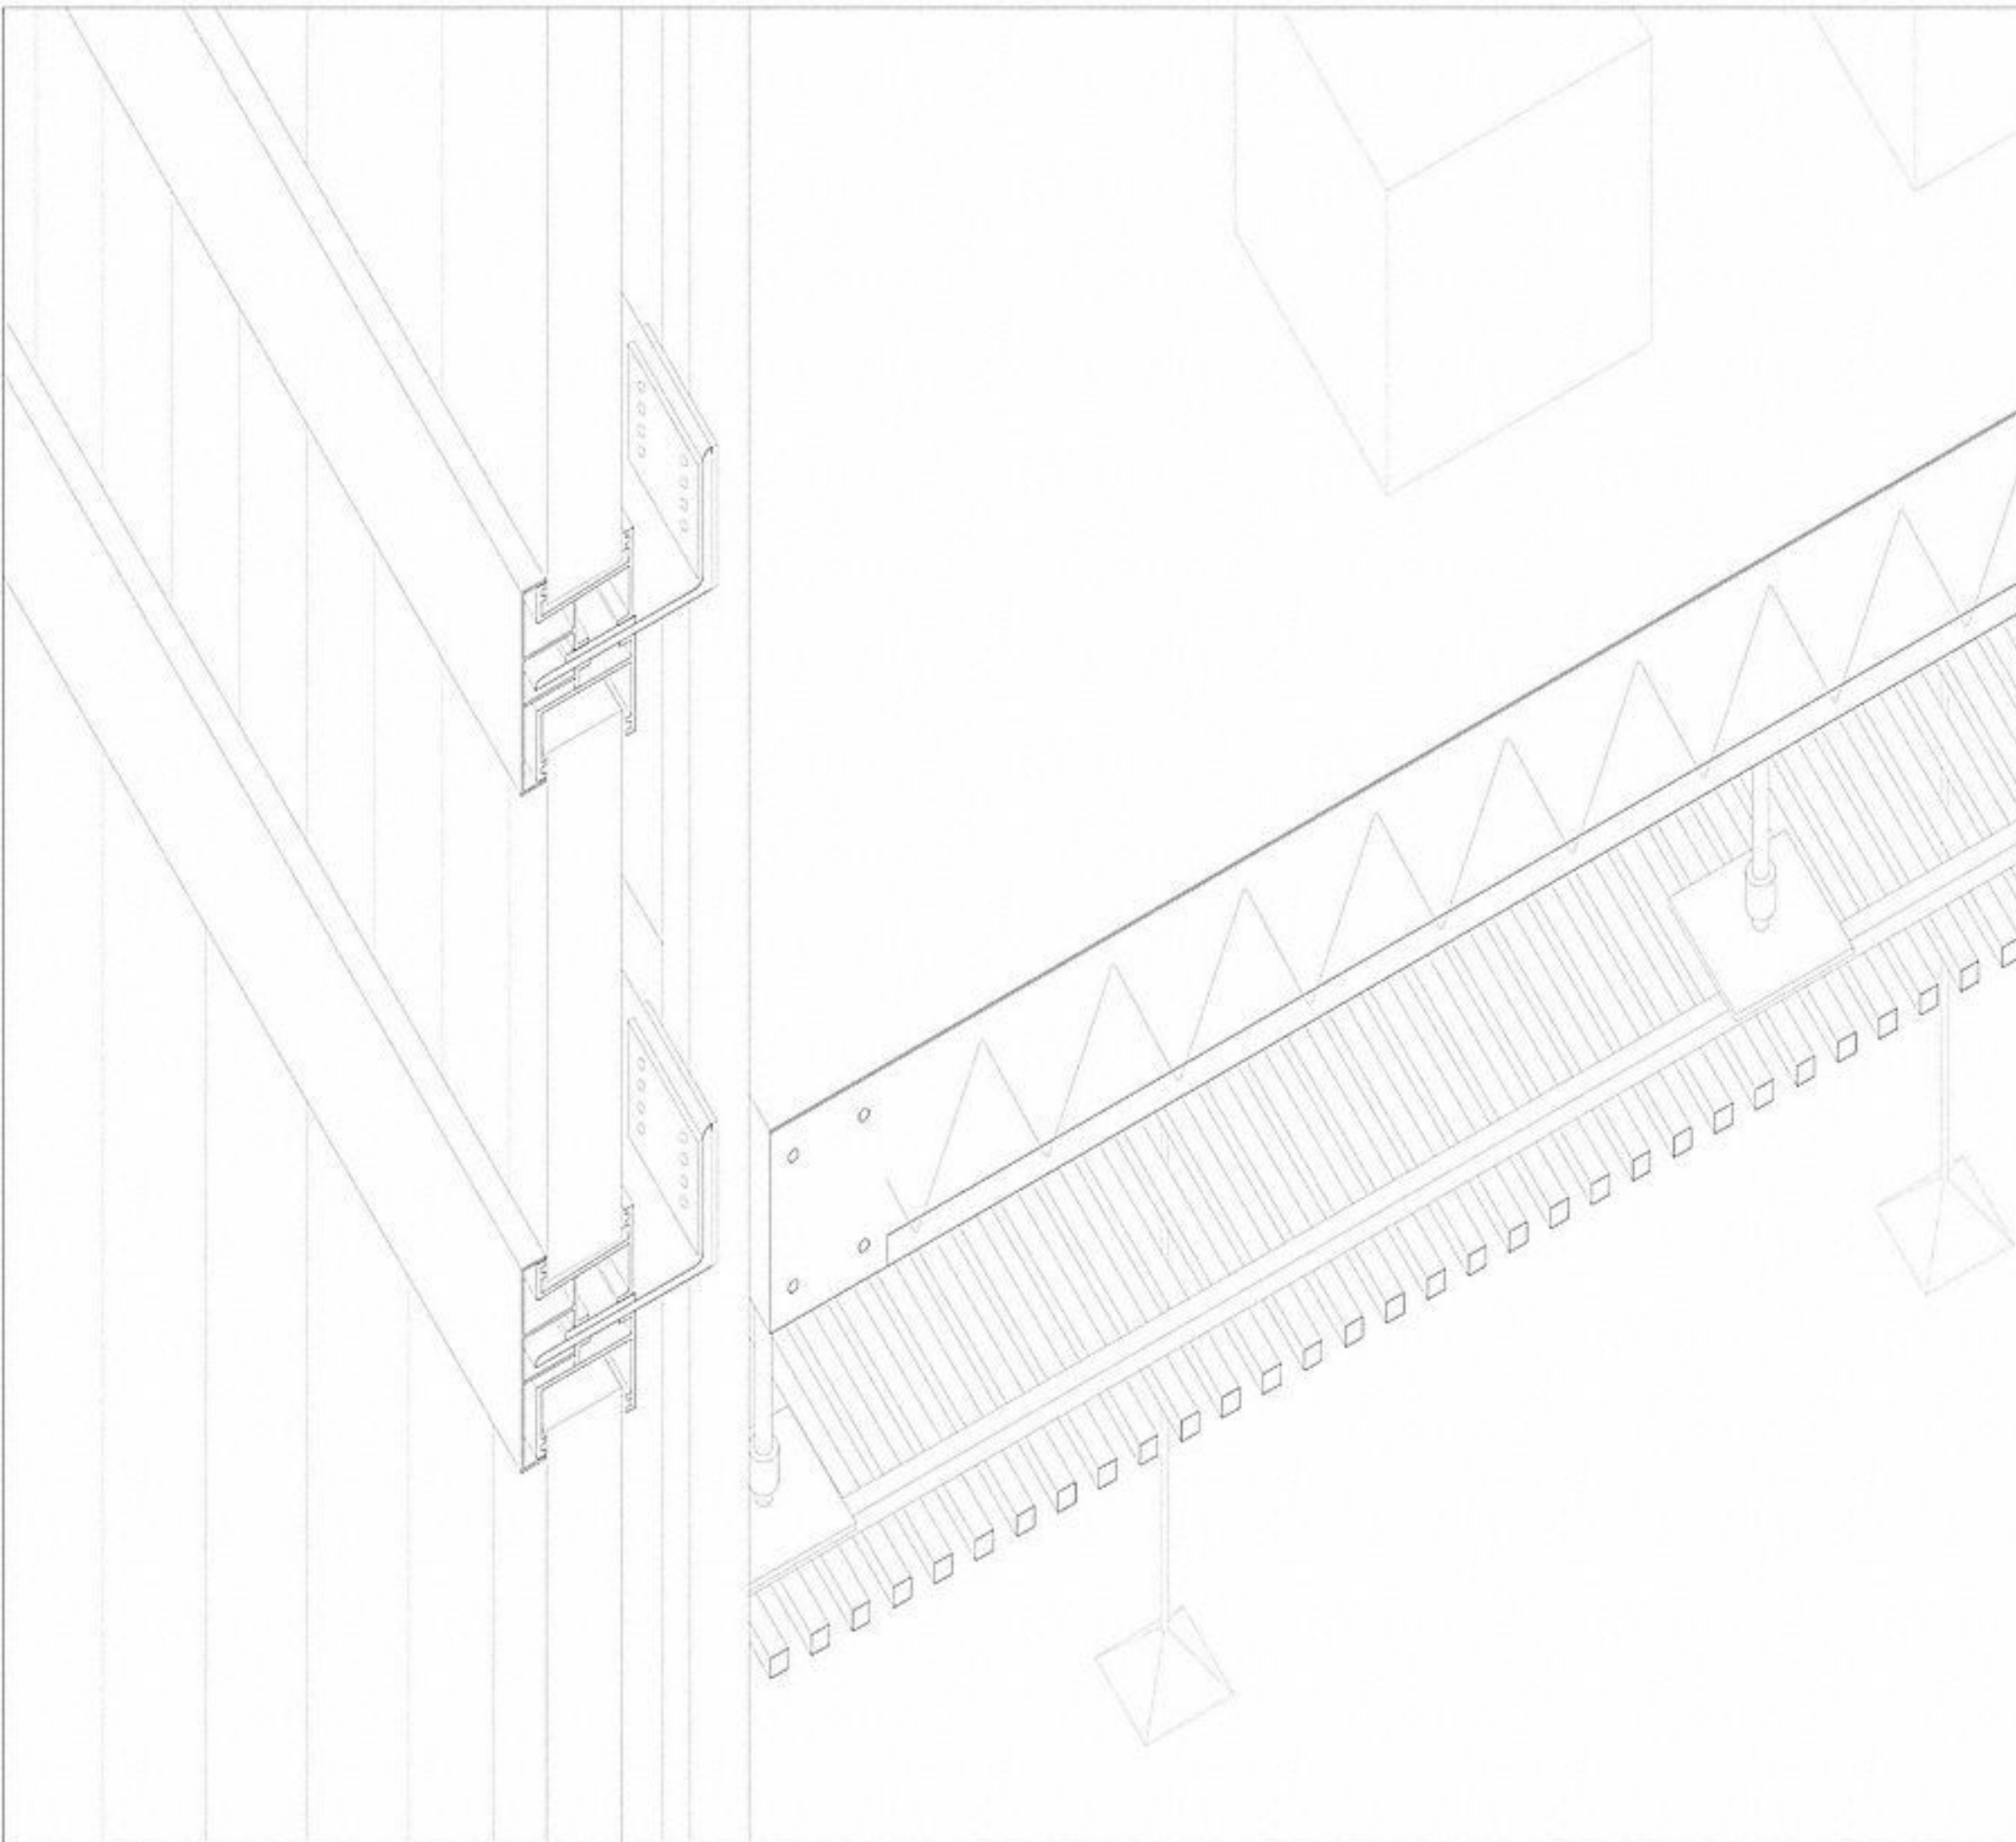


Forjado existente . cerramiento 1 sustitución del existente . 1 : 10

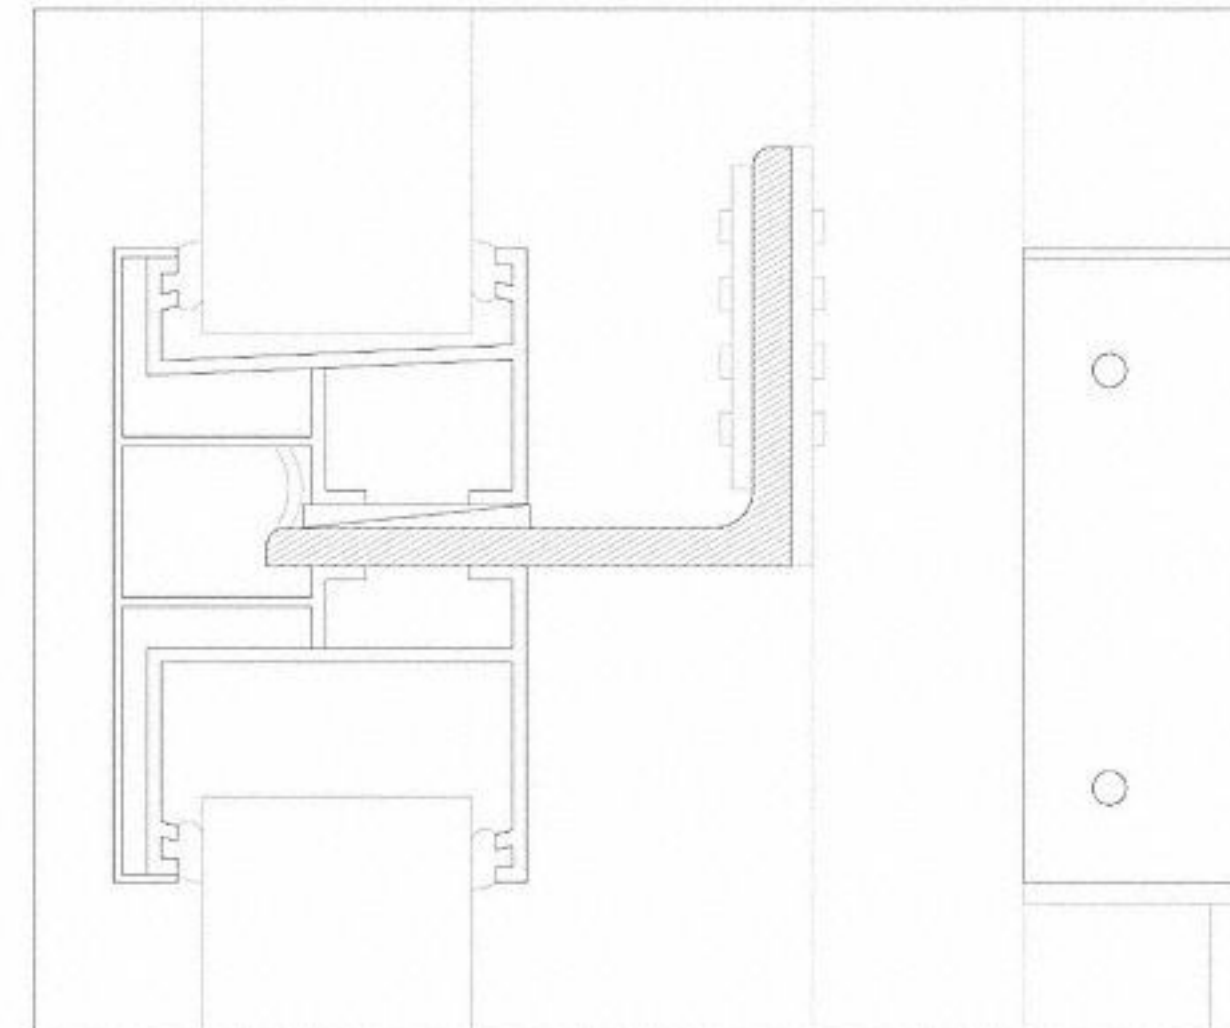

.Cerramiento 1 . detalle . 1 : 5

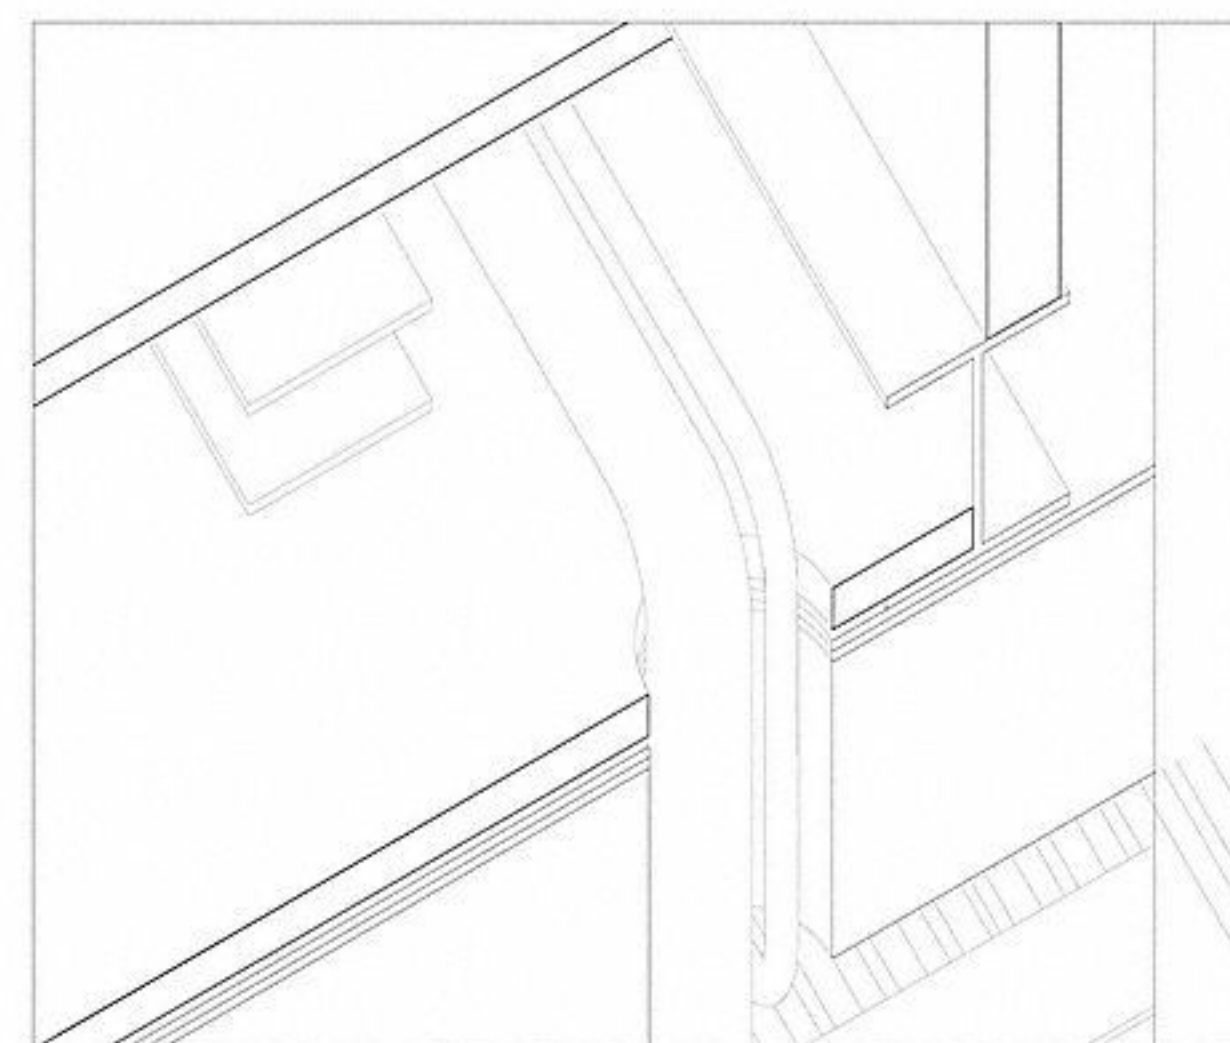

.Detalle módulos . 1 : 10

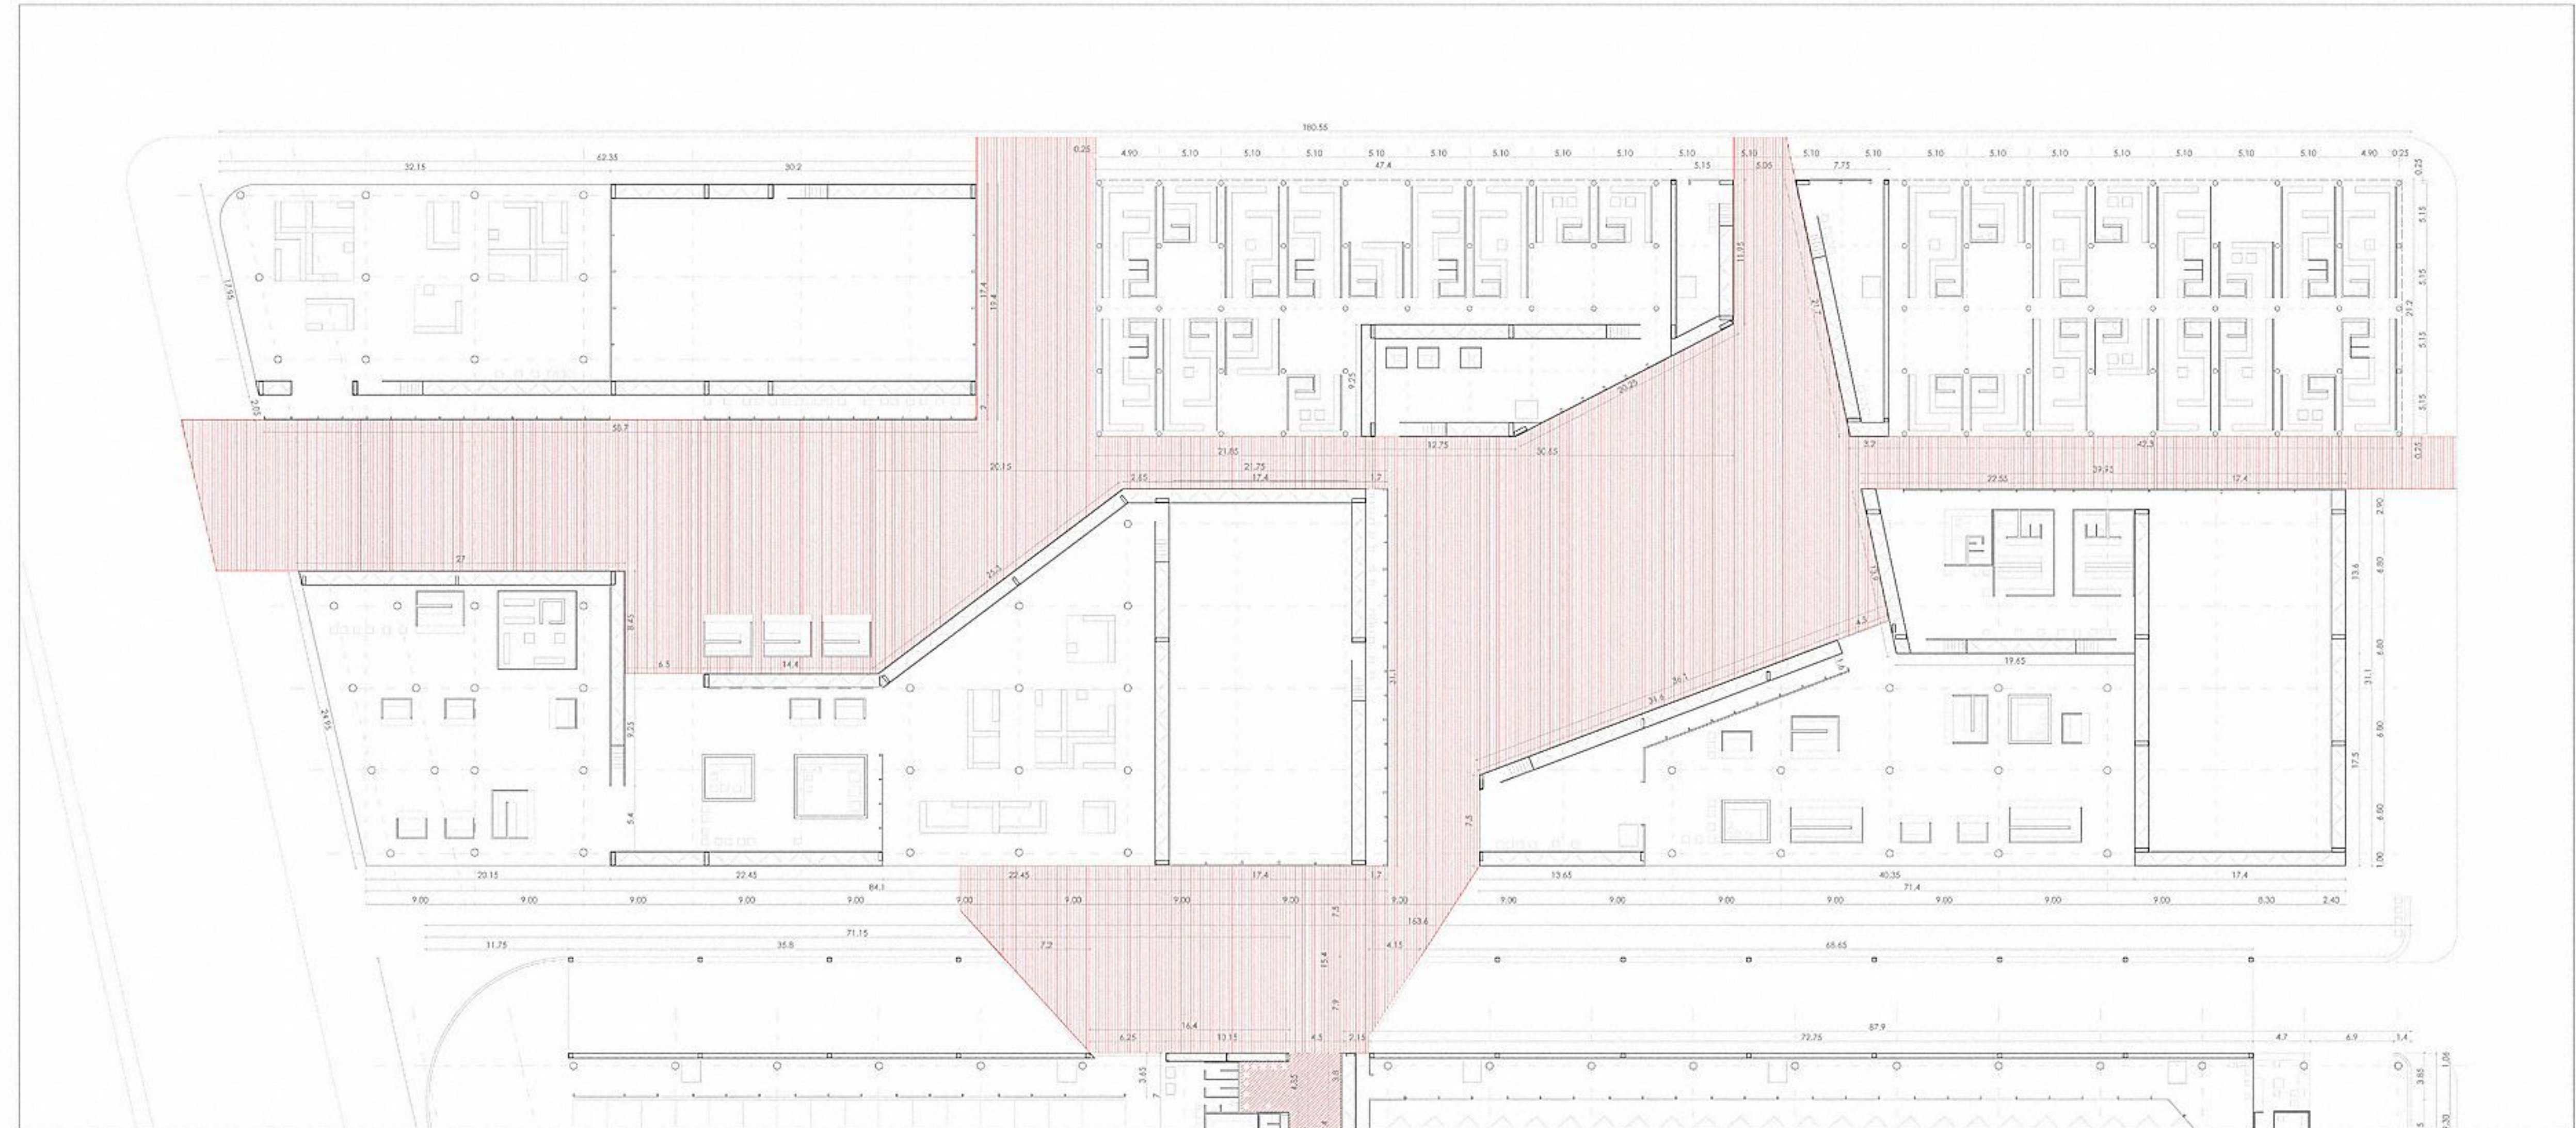

.Manzana B . planta baja . 1 : 450