


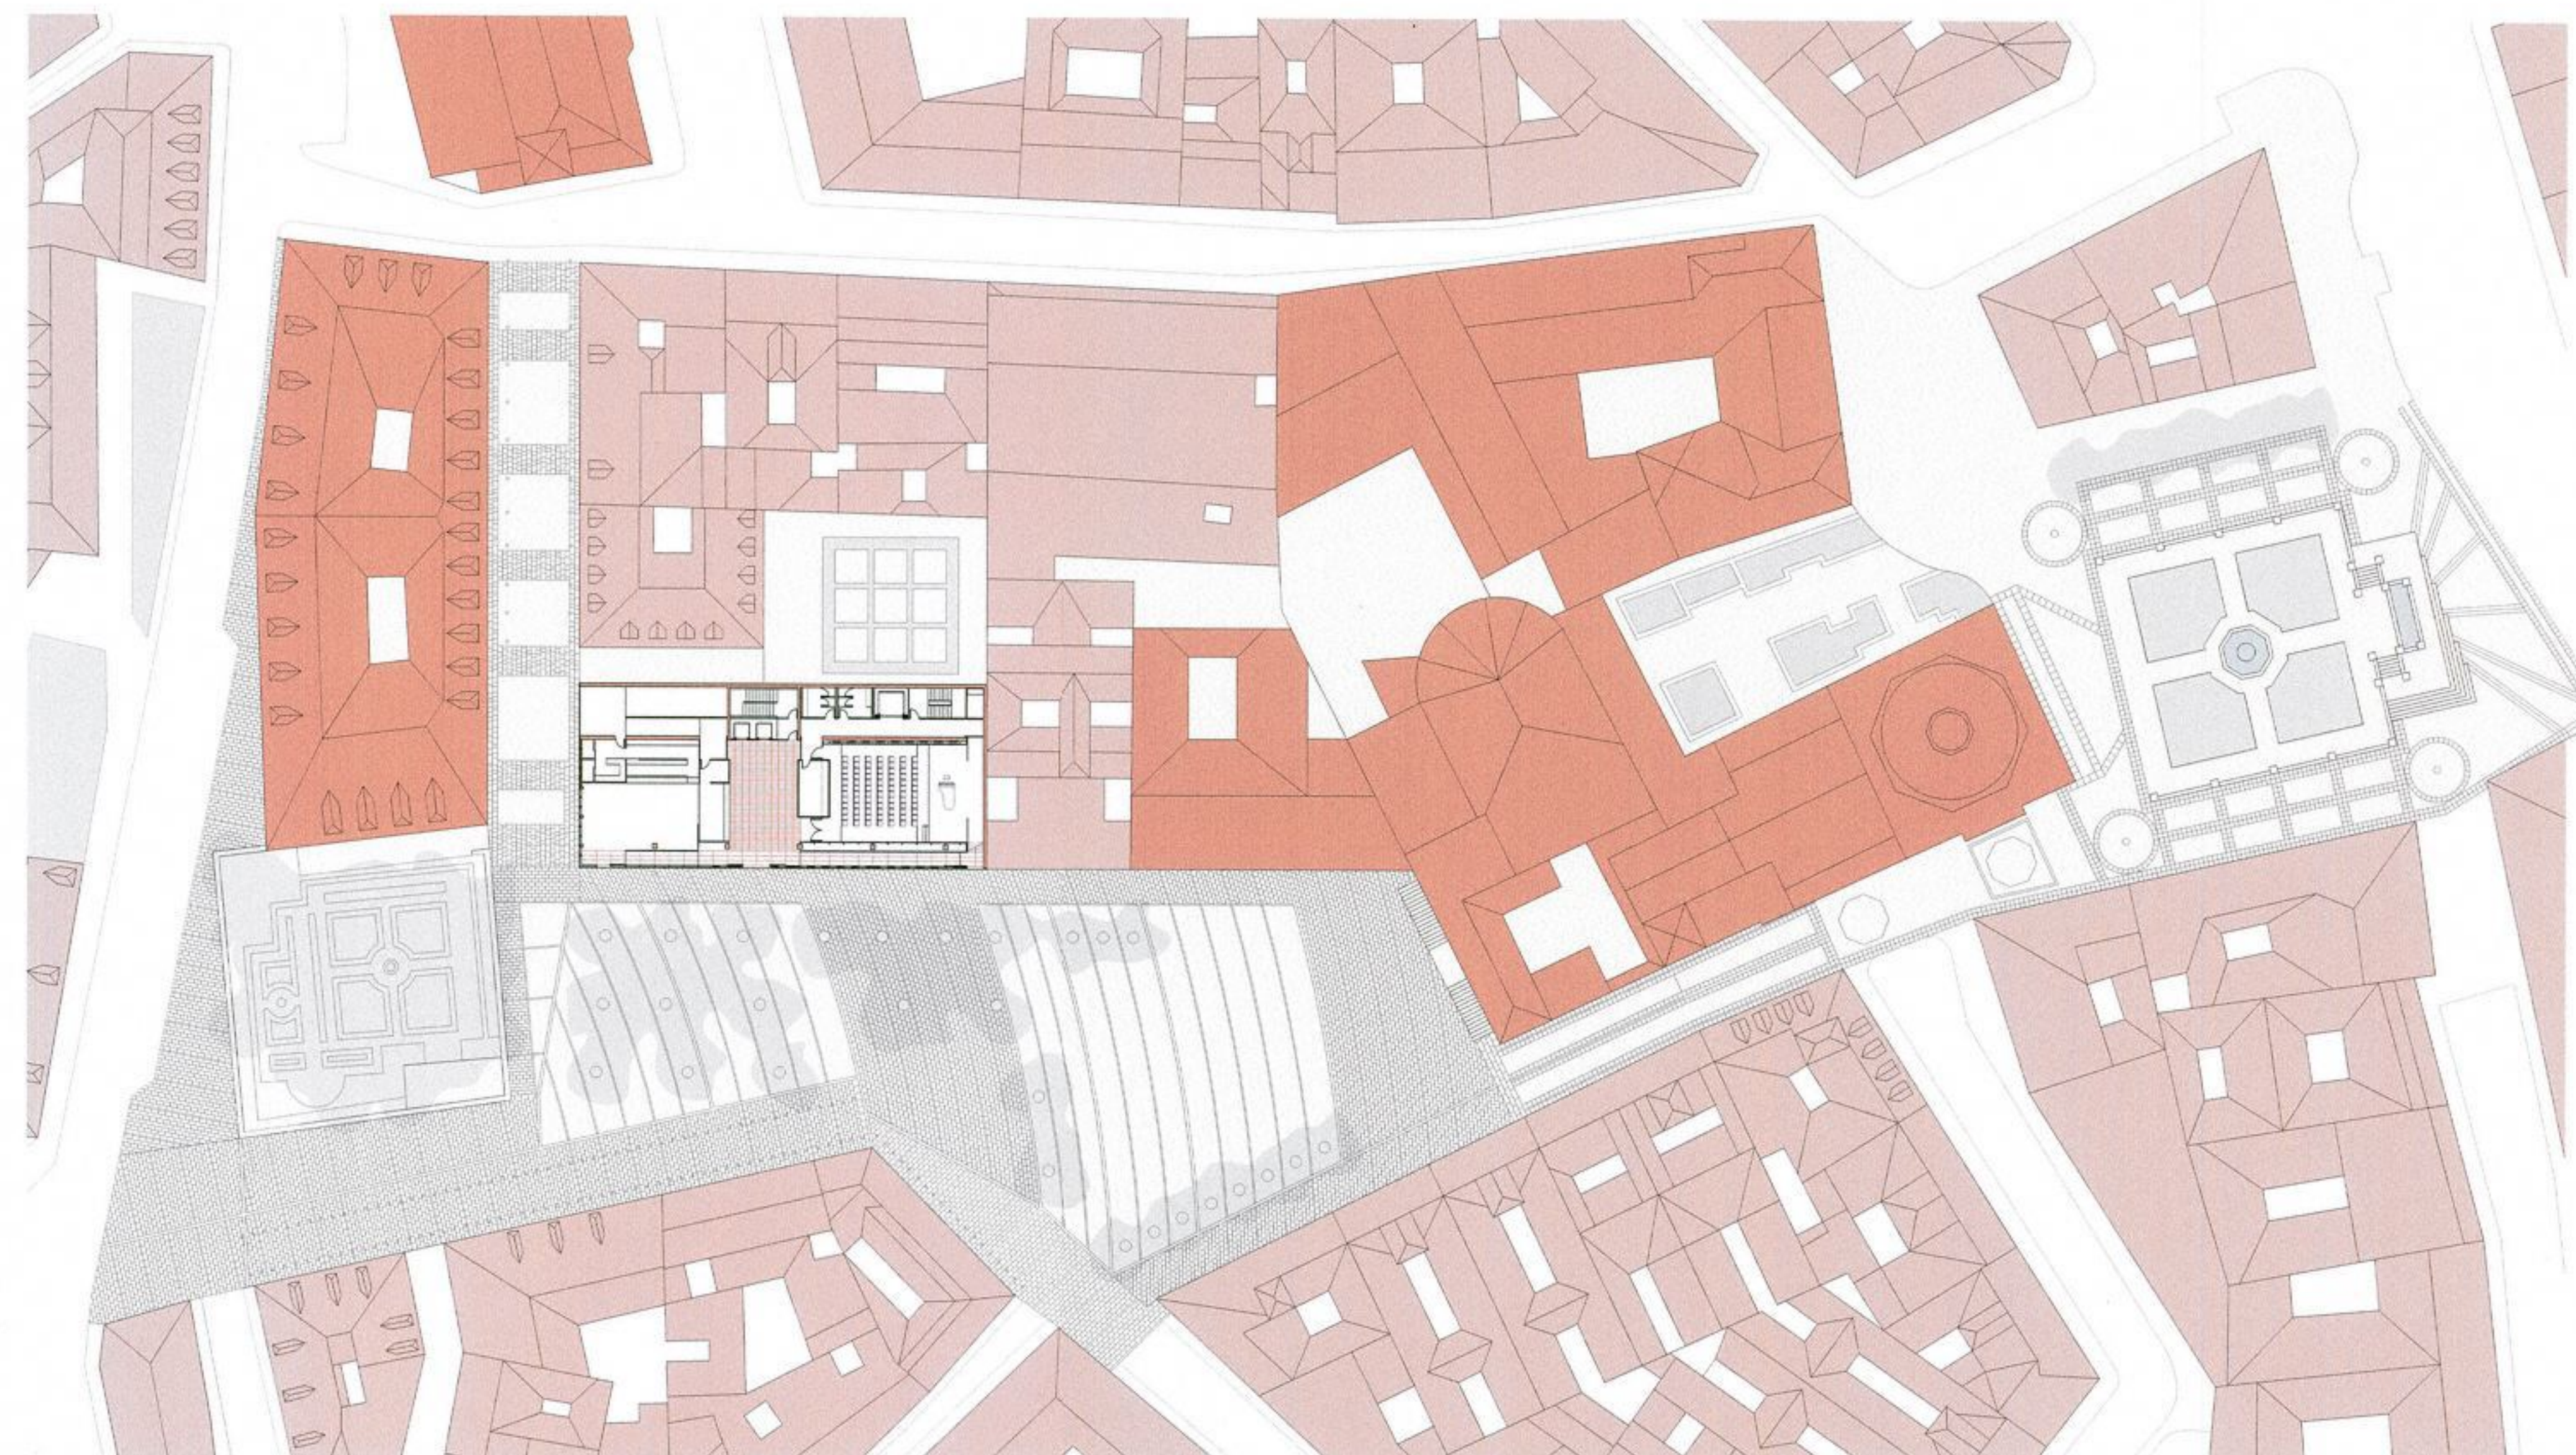
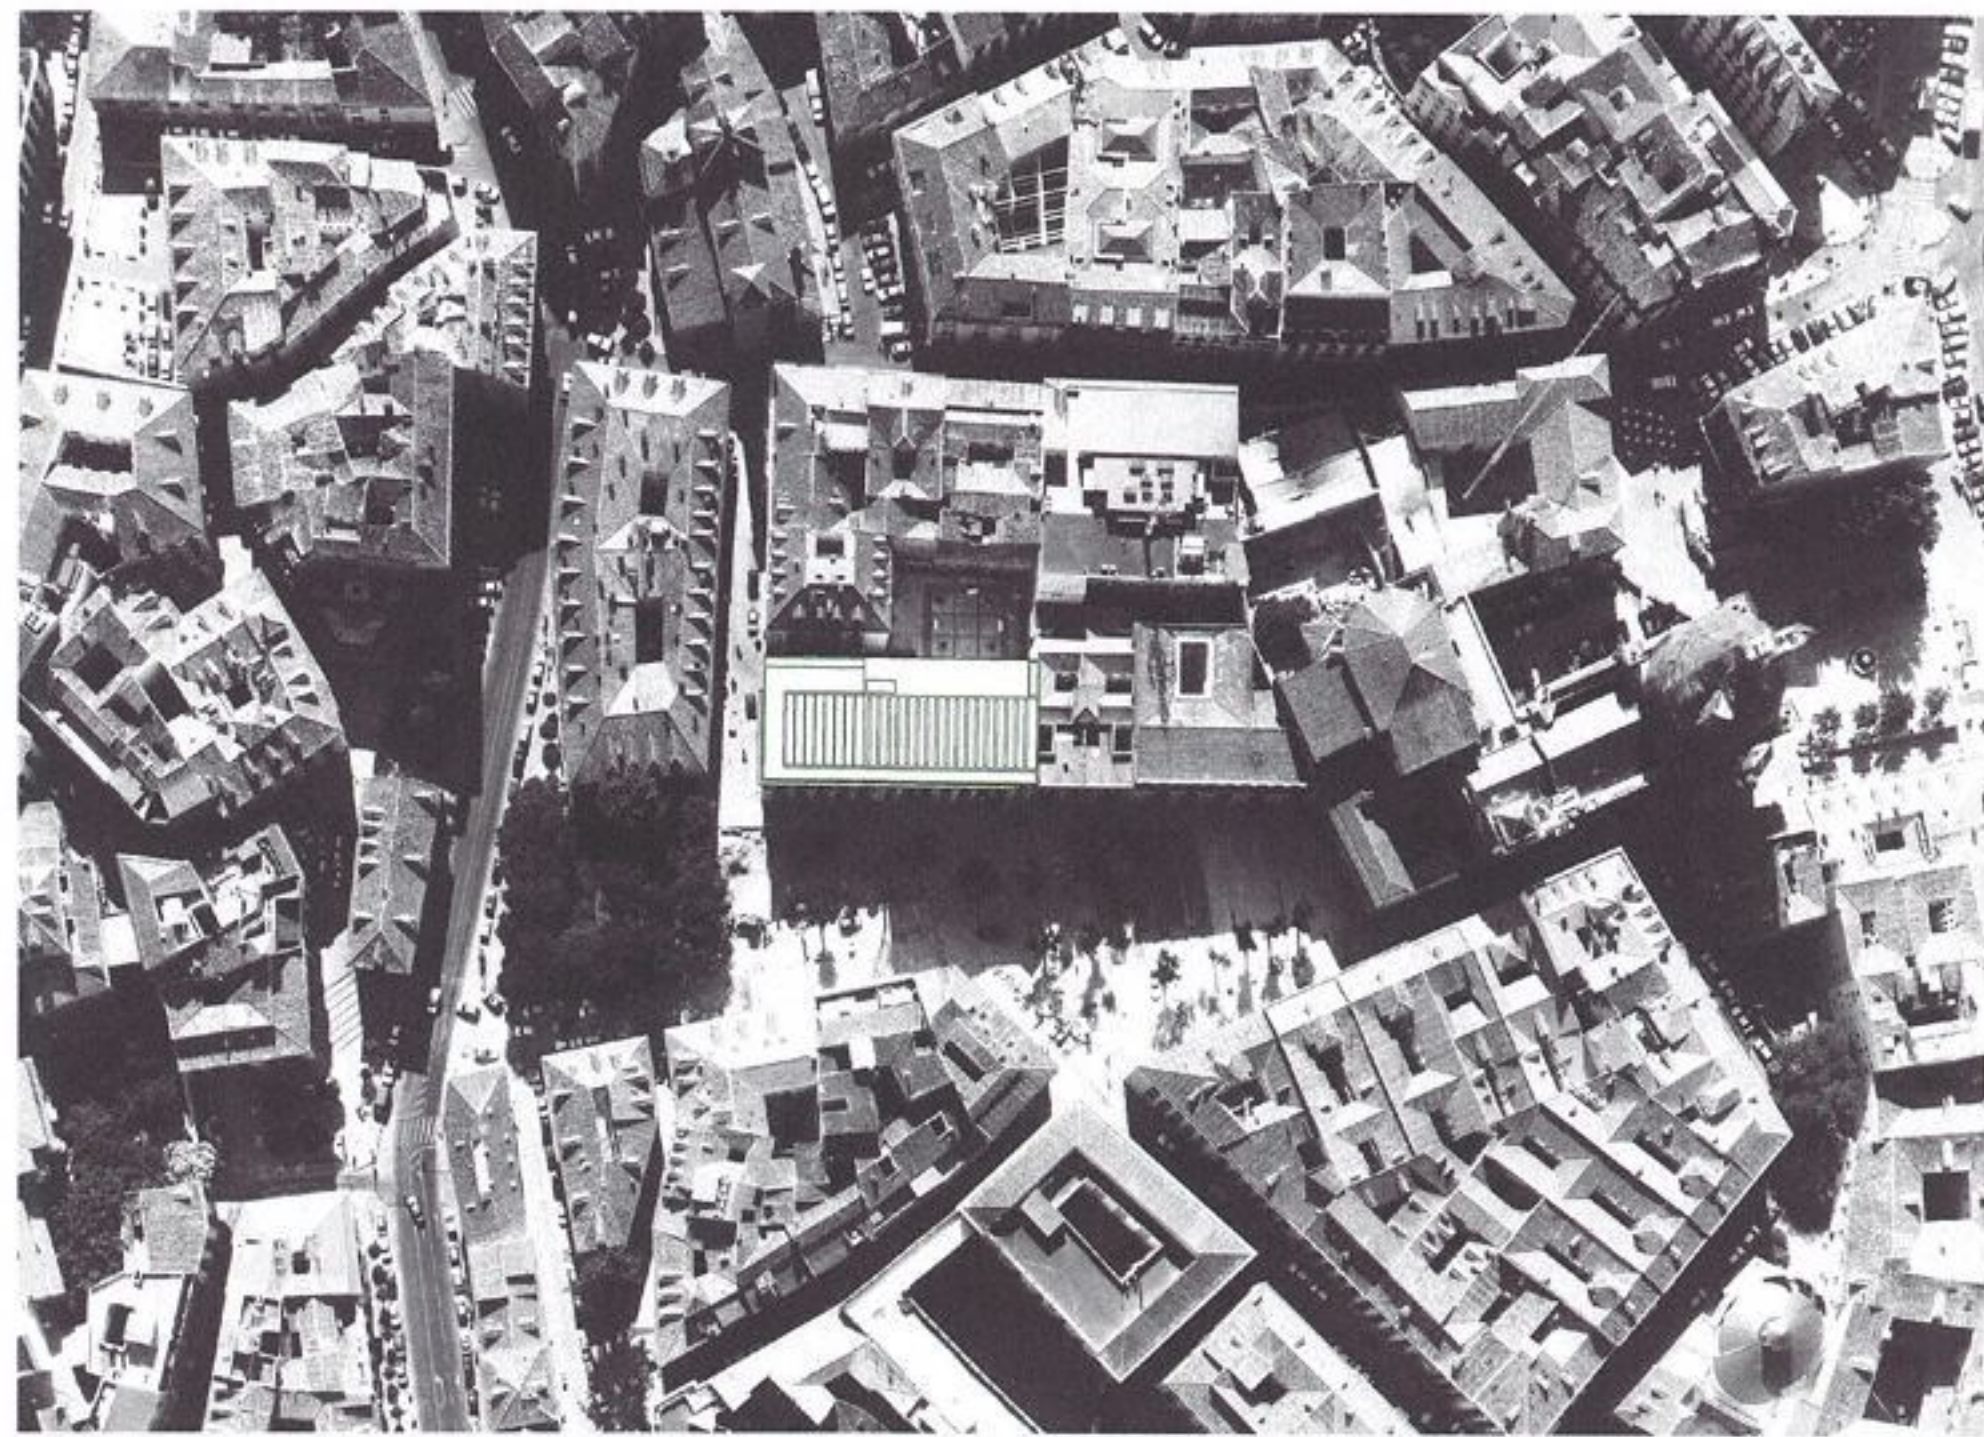
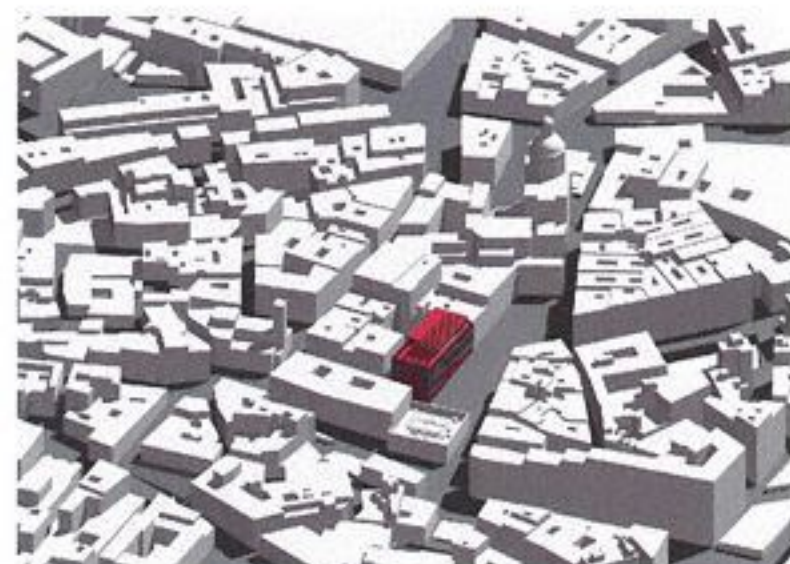
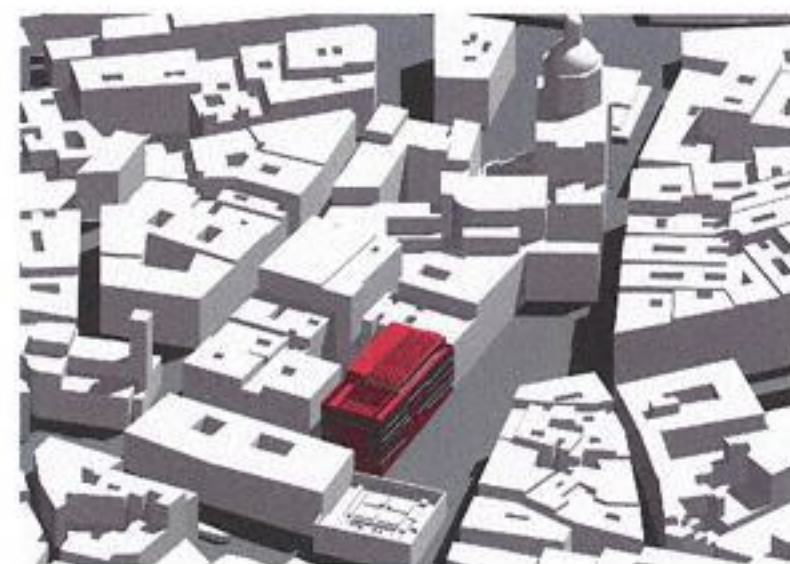


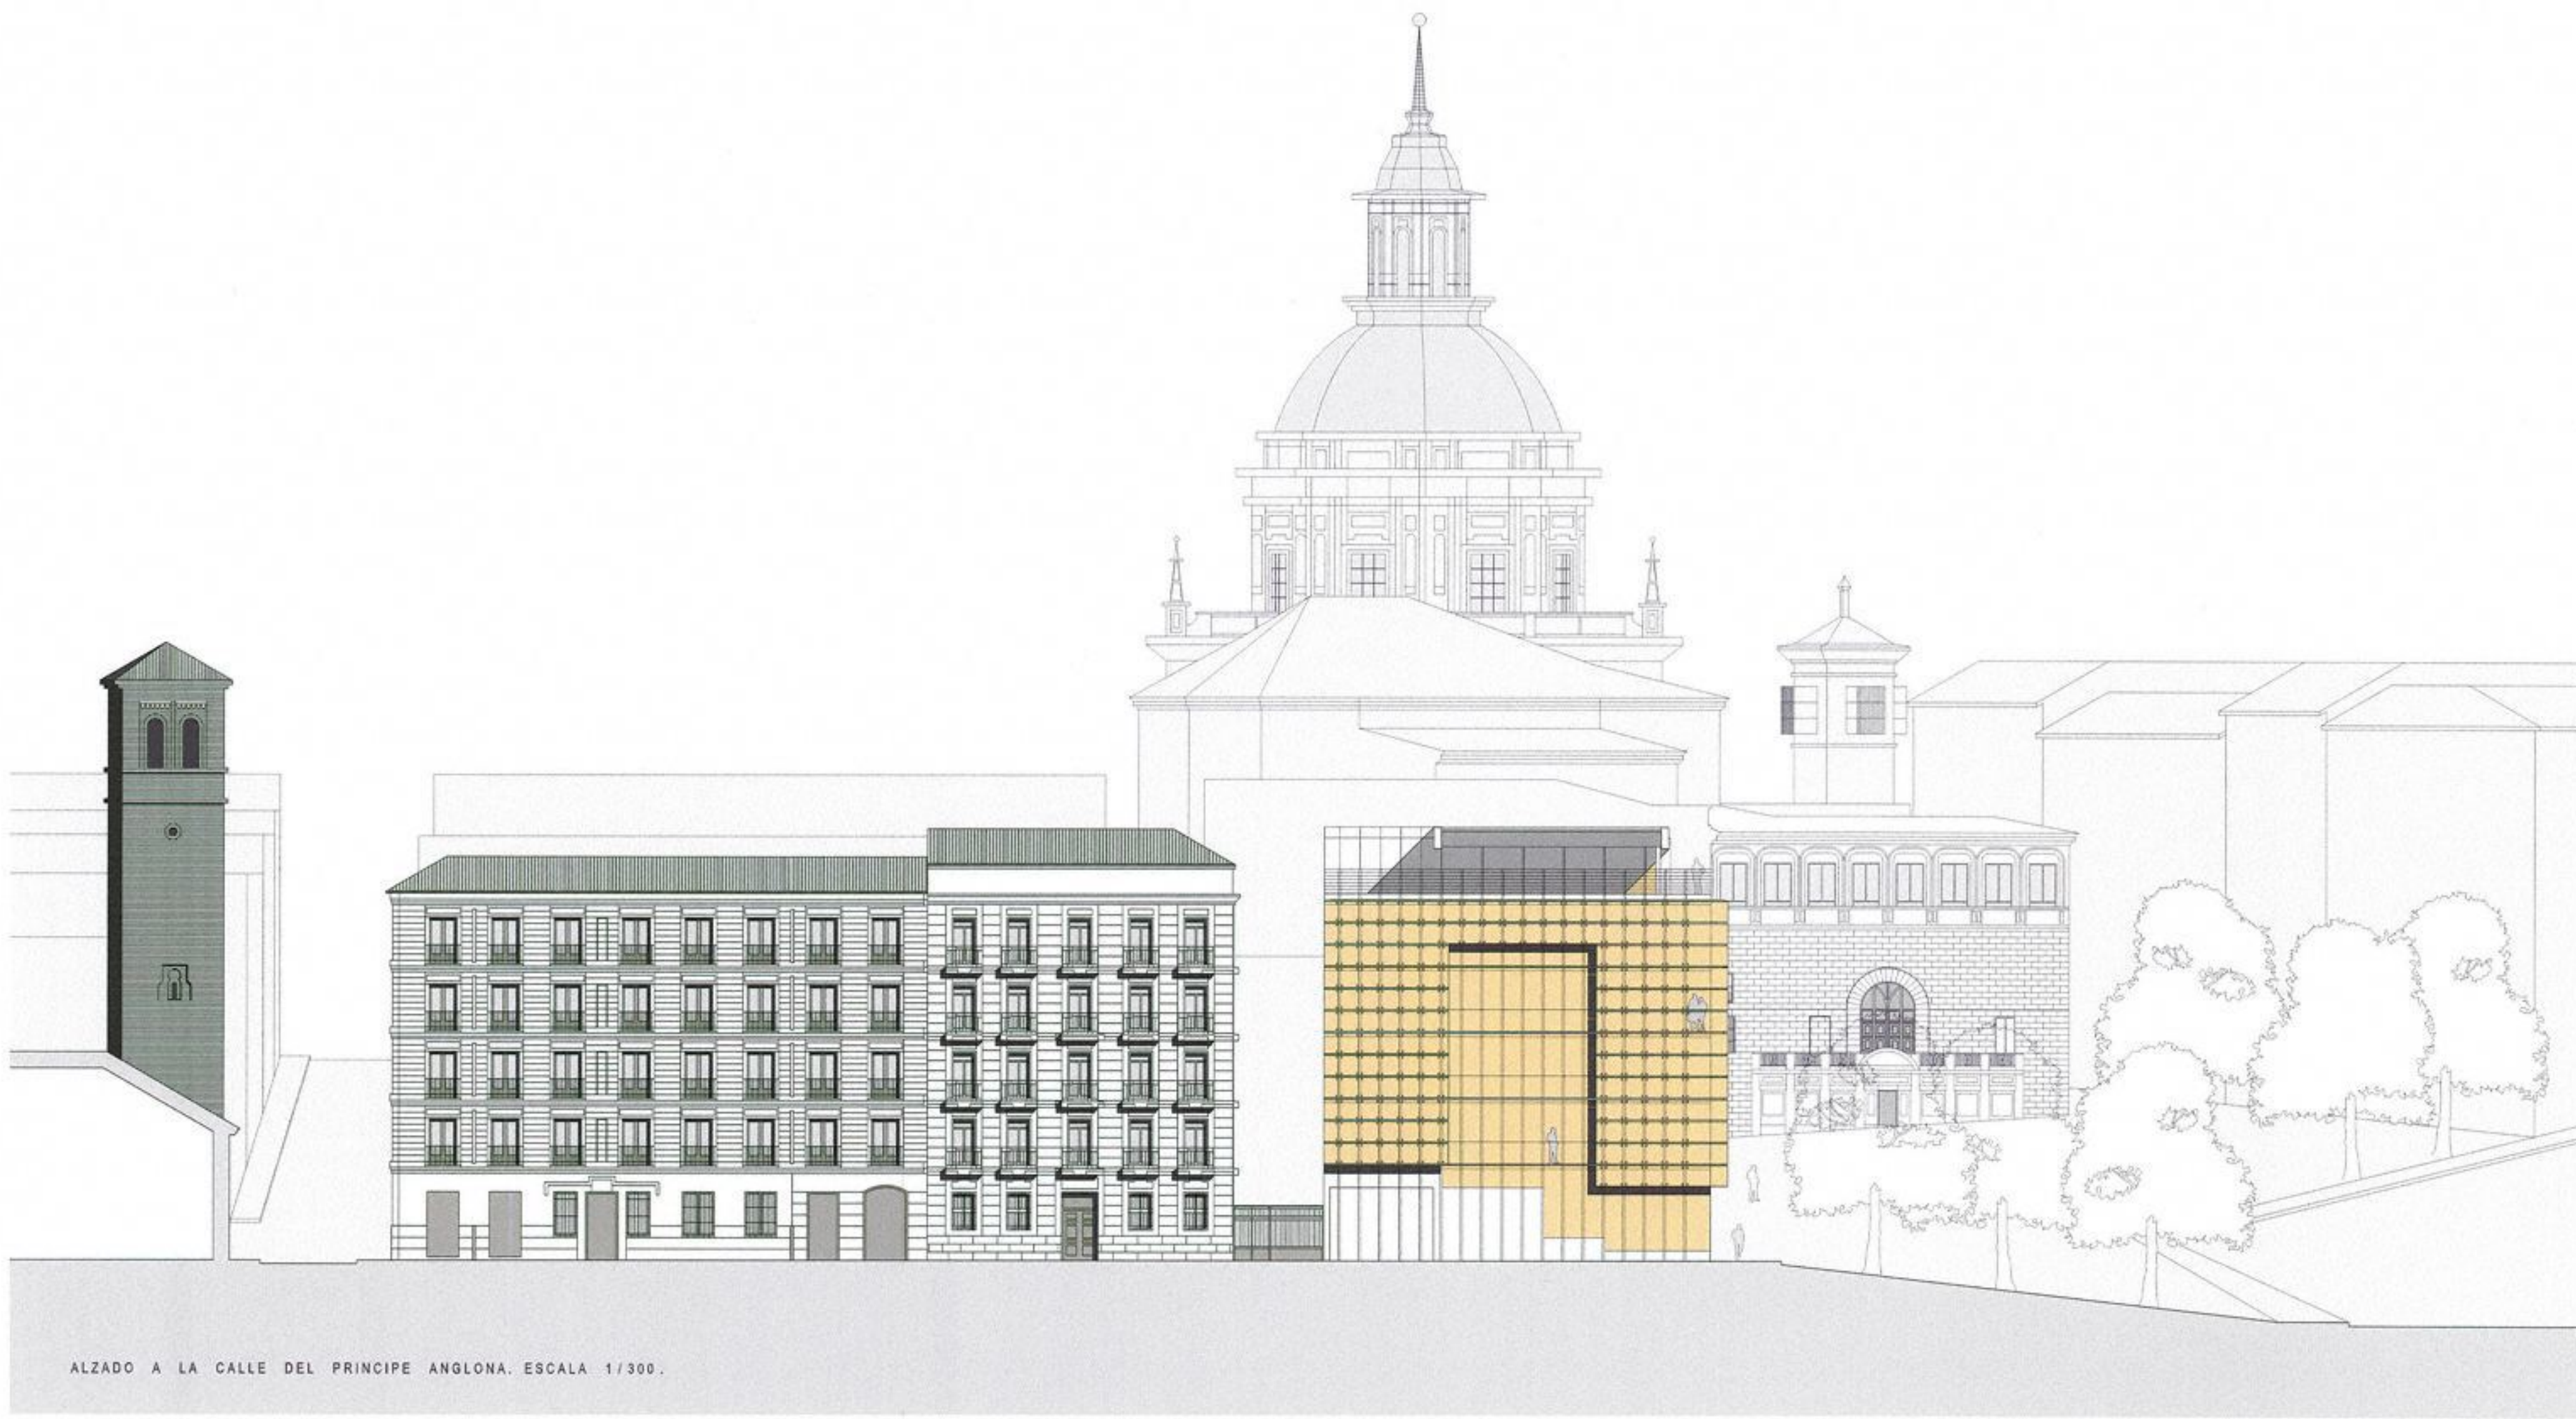


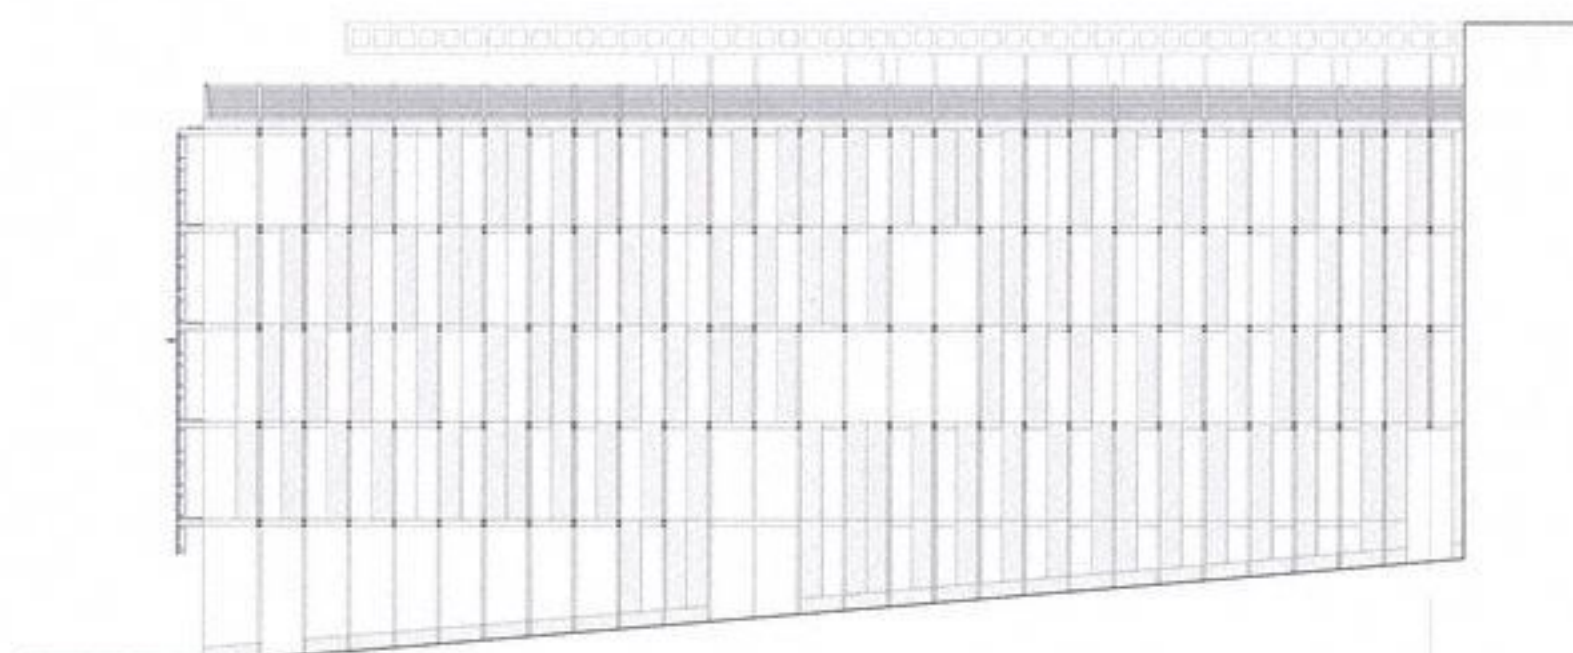


SECCION LONGITUDINAL 03.
ESCALA 1/350.

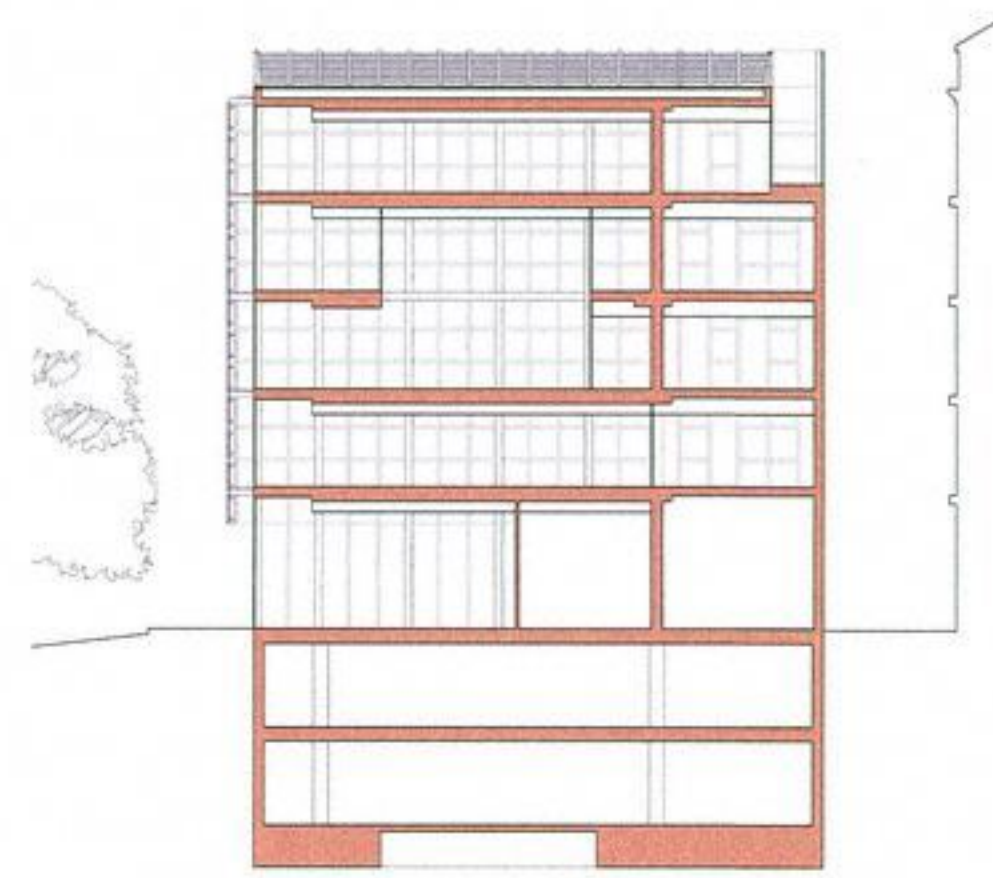







SECCION TRANSVERSAL 01.
ESCALA 1/350.

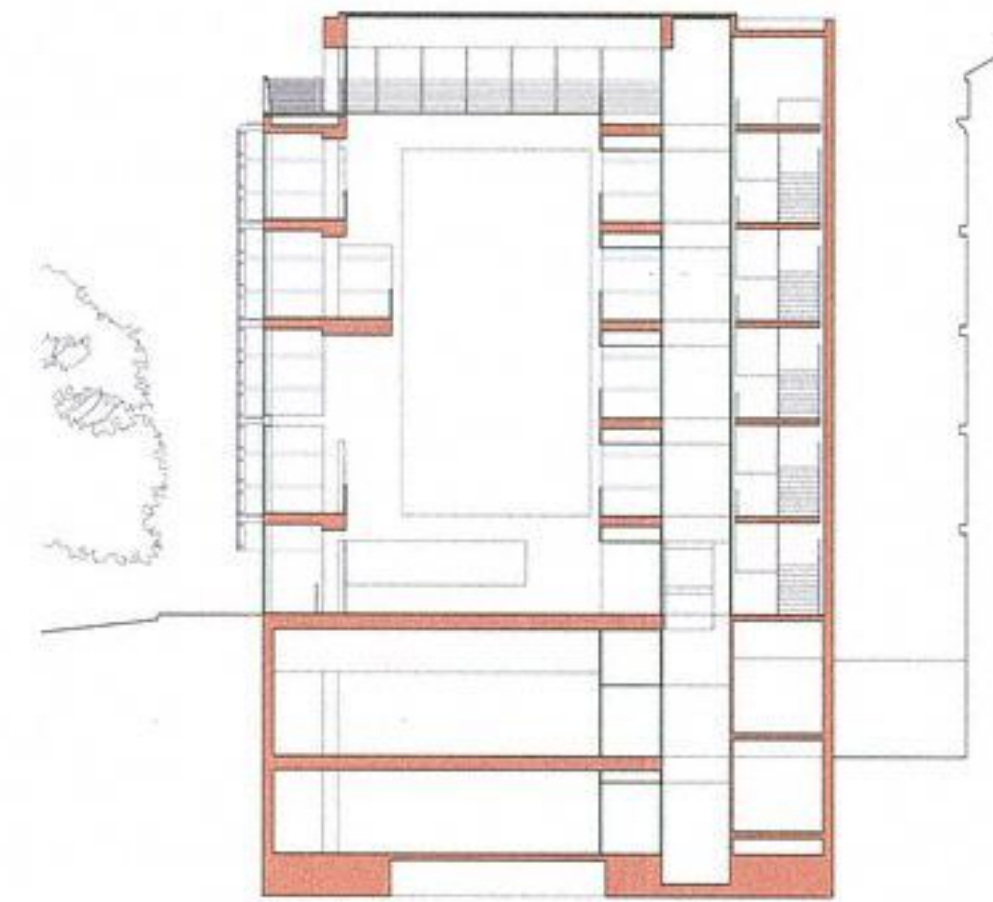


SECCION TRANSVERSAL 03.
ESCALA 1/350.

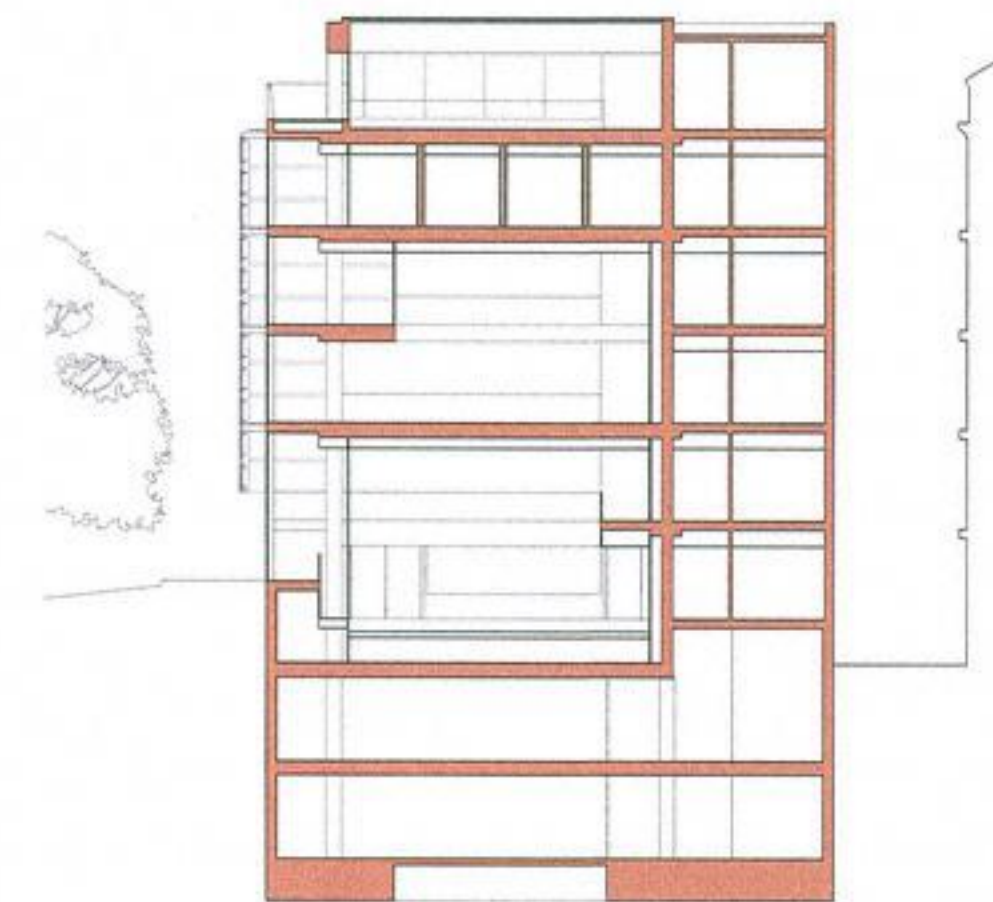


SECCION TRANSVERSAL 05.
ESCALA 1/350.

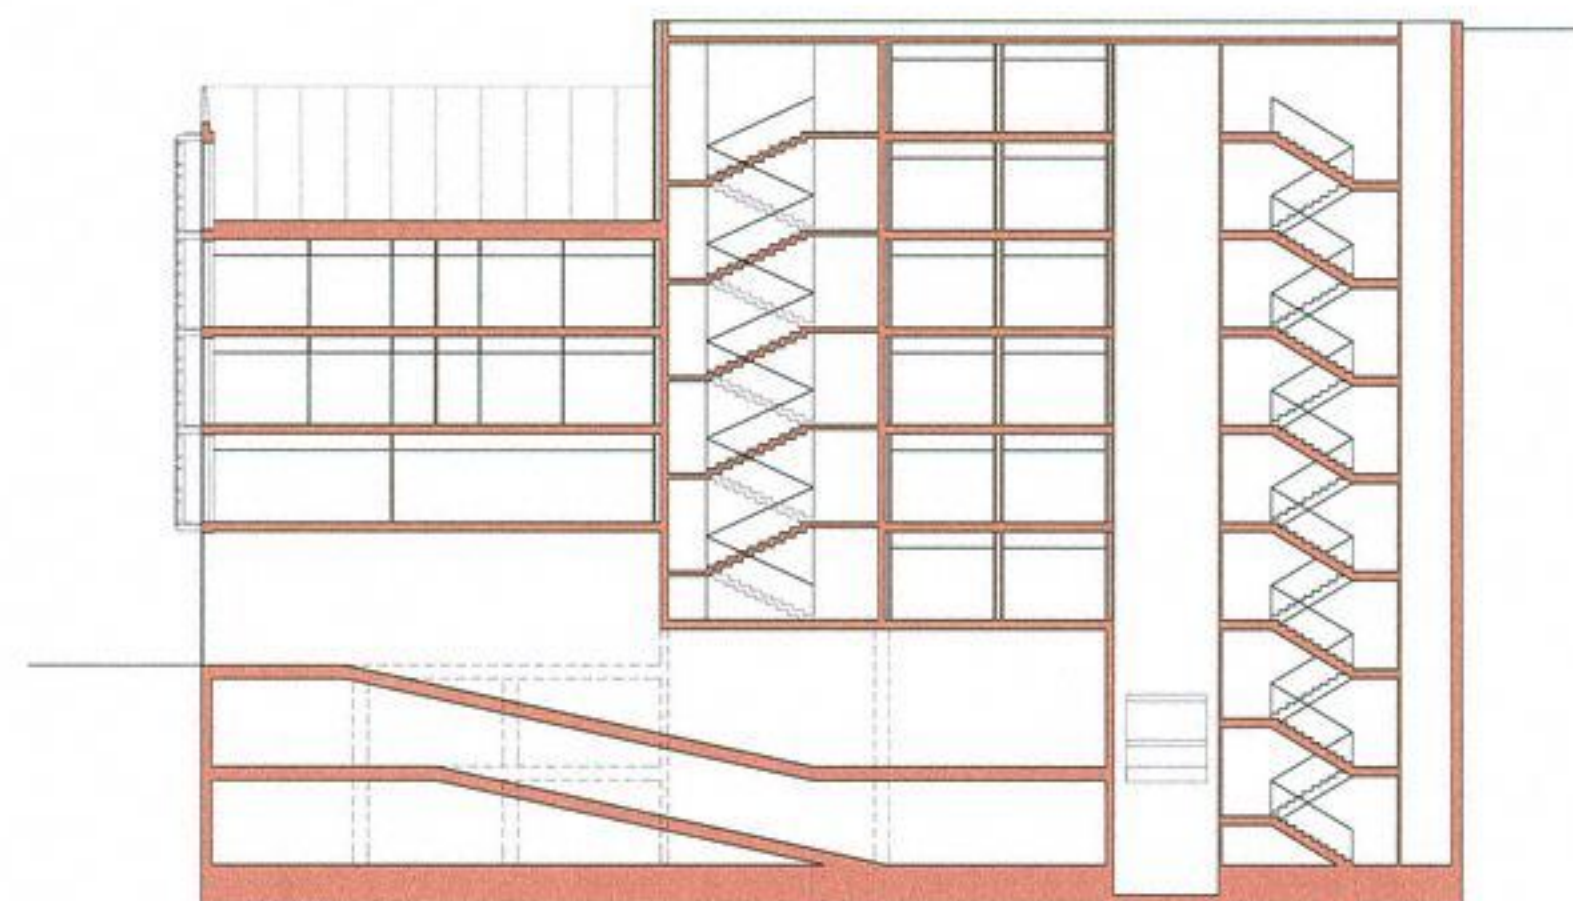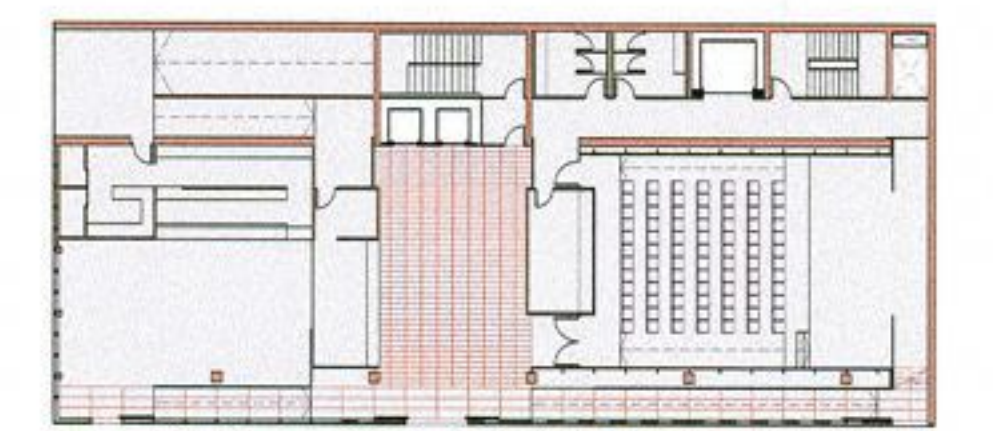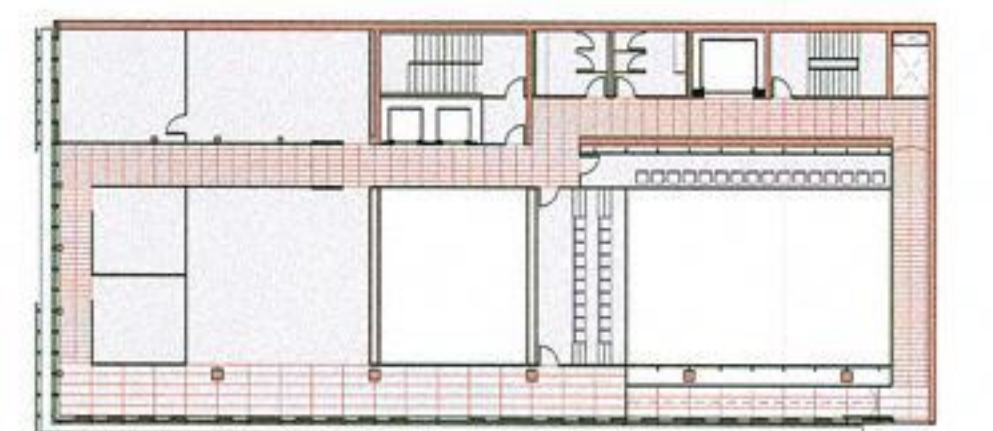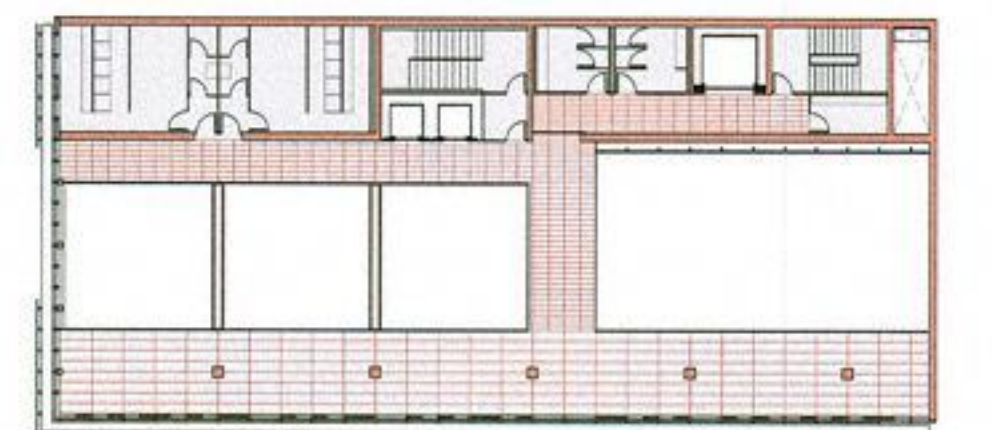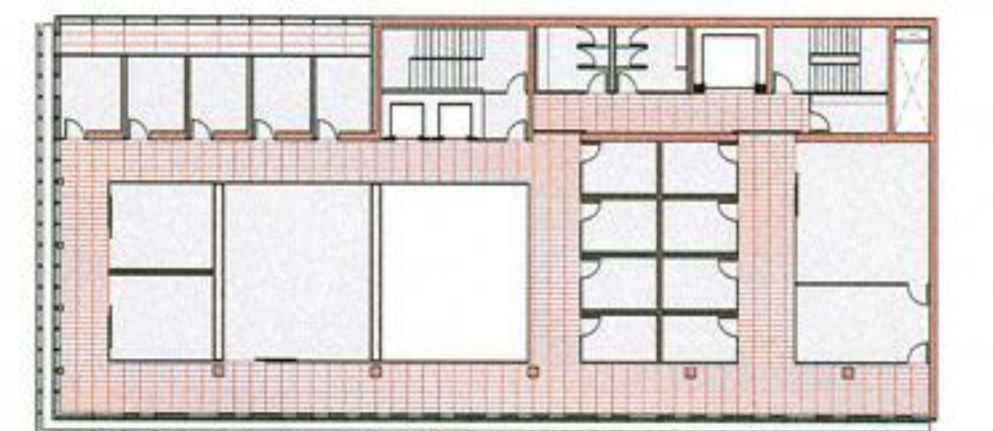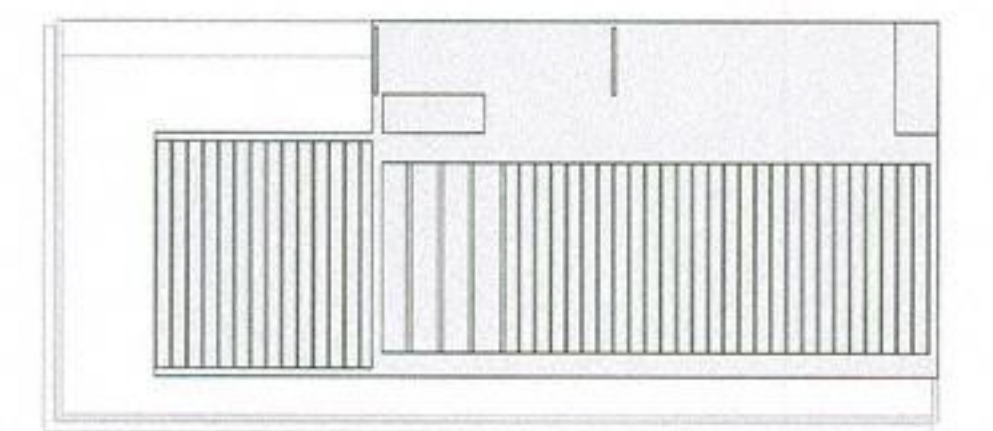


SECCION LONGITUDINAL 01.
ESCALA 1/350.

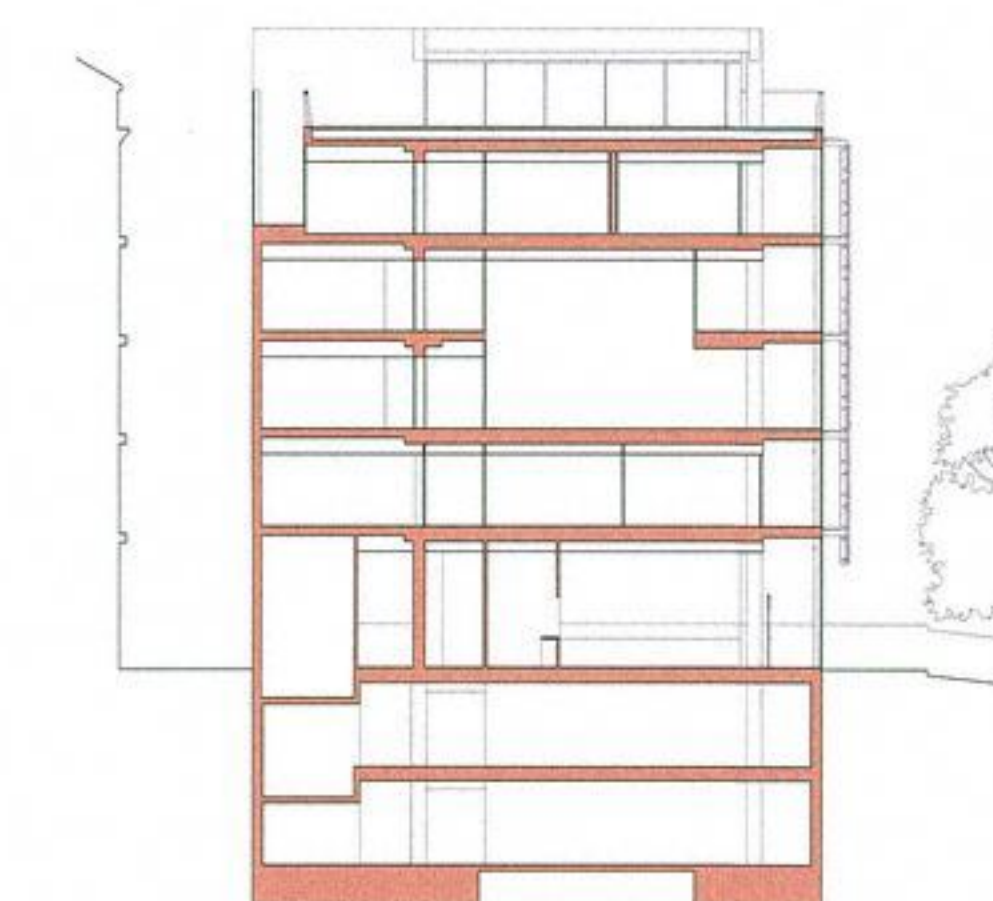

SECCION TRANSVERSAL 02.
ESCALA 1/350.

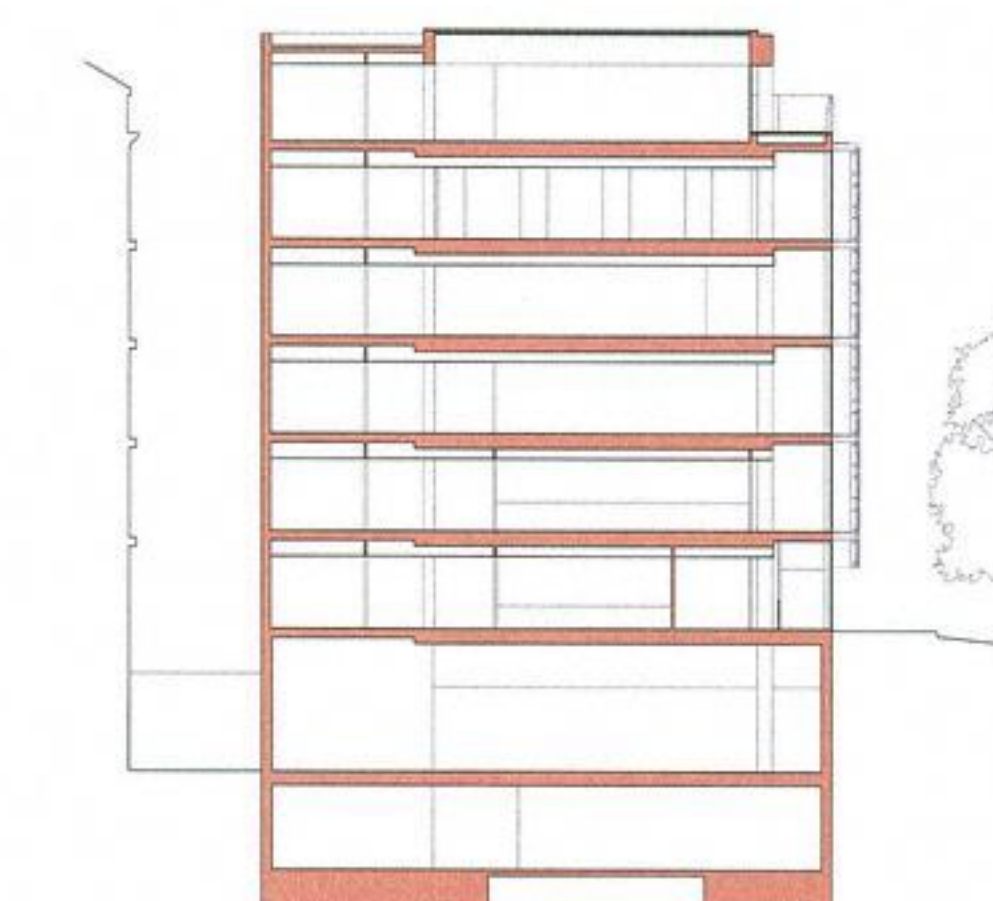

SECCION TRANSVERSAL 04.
ESCALA 1/350.

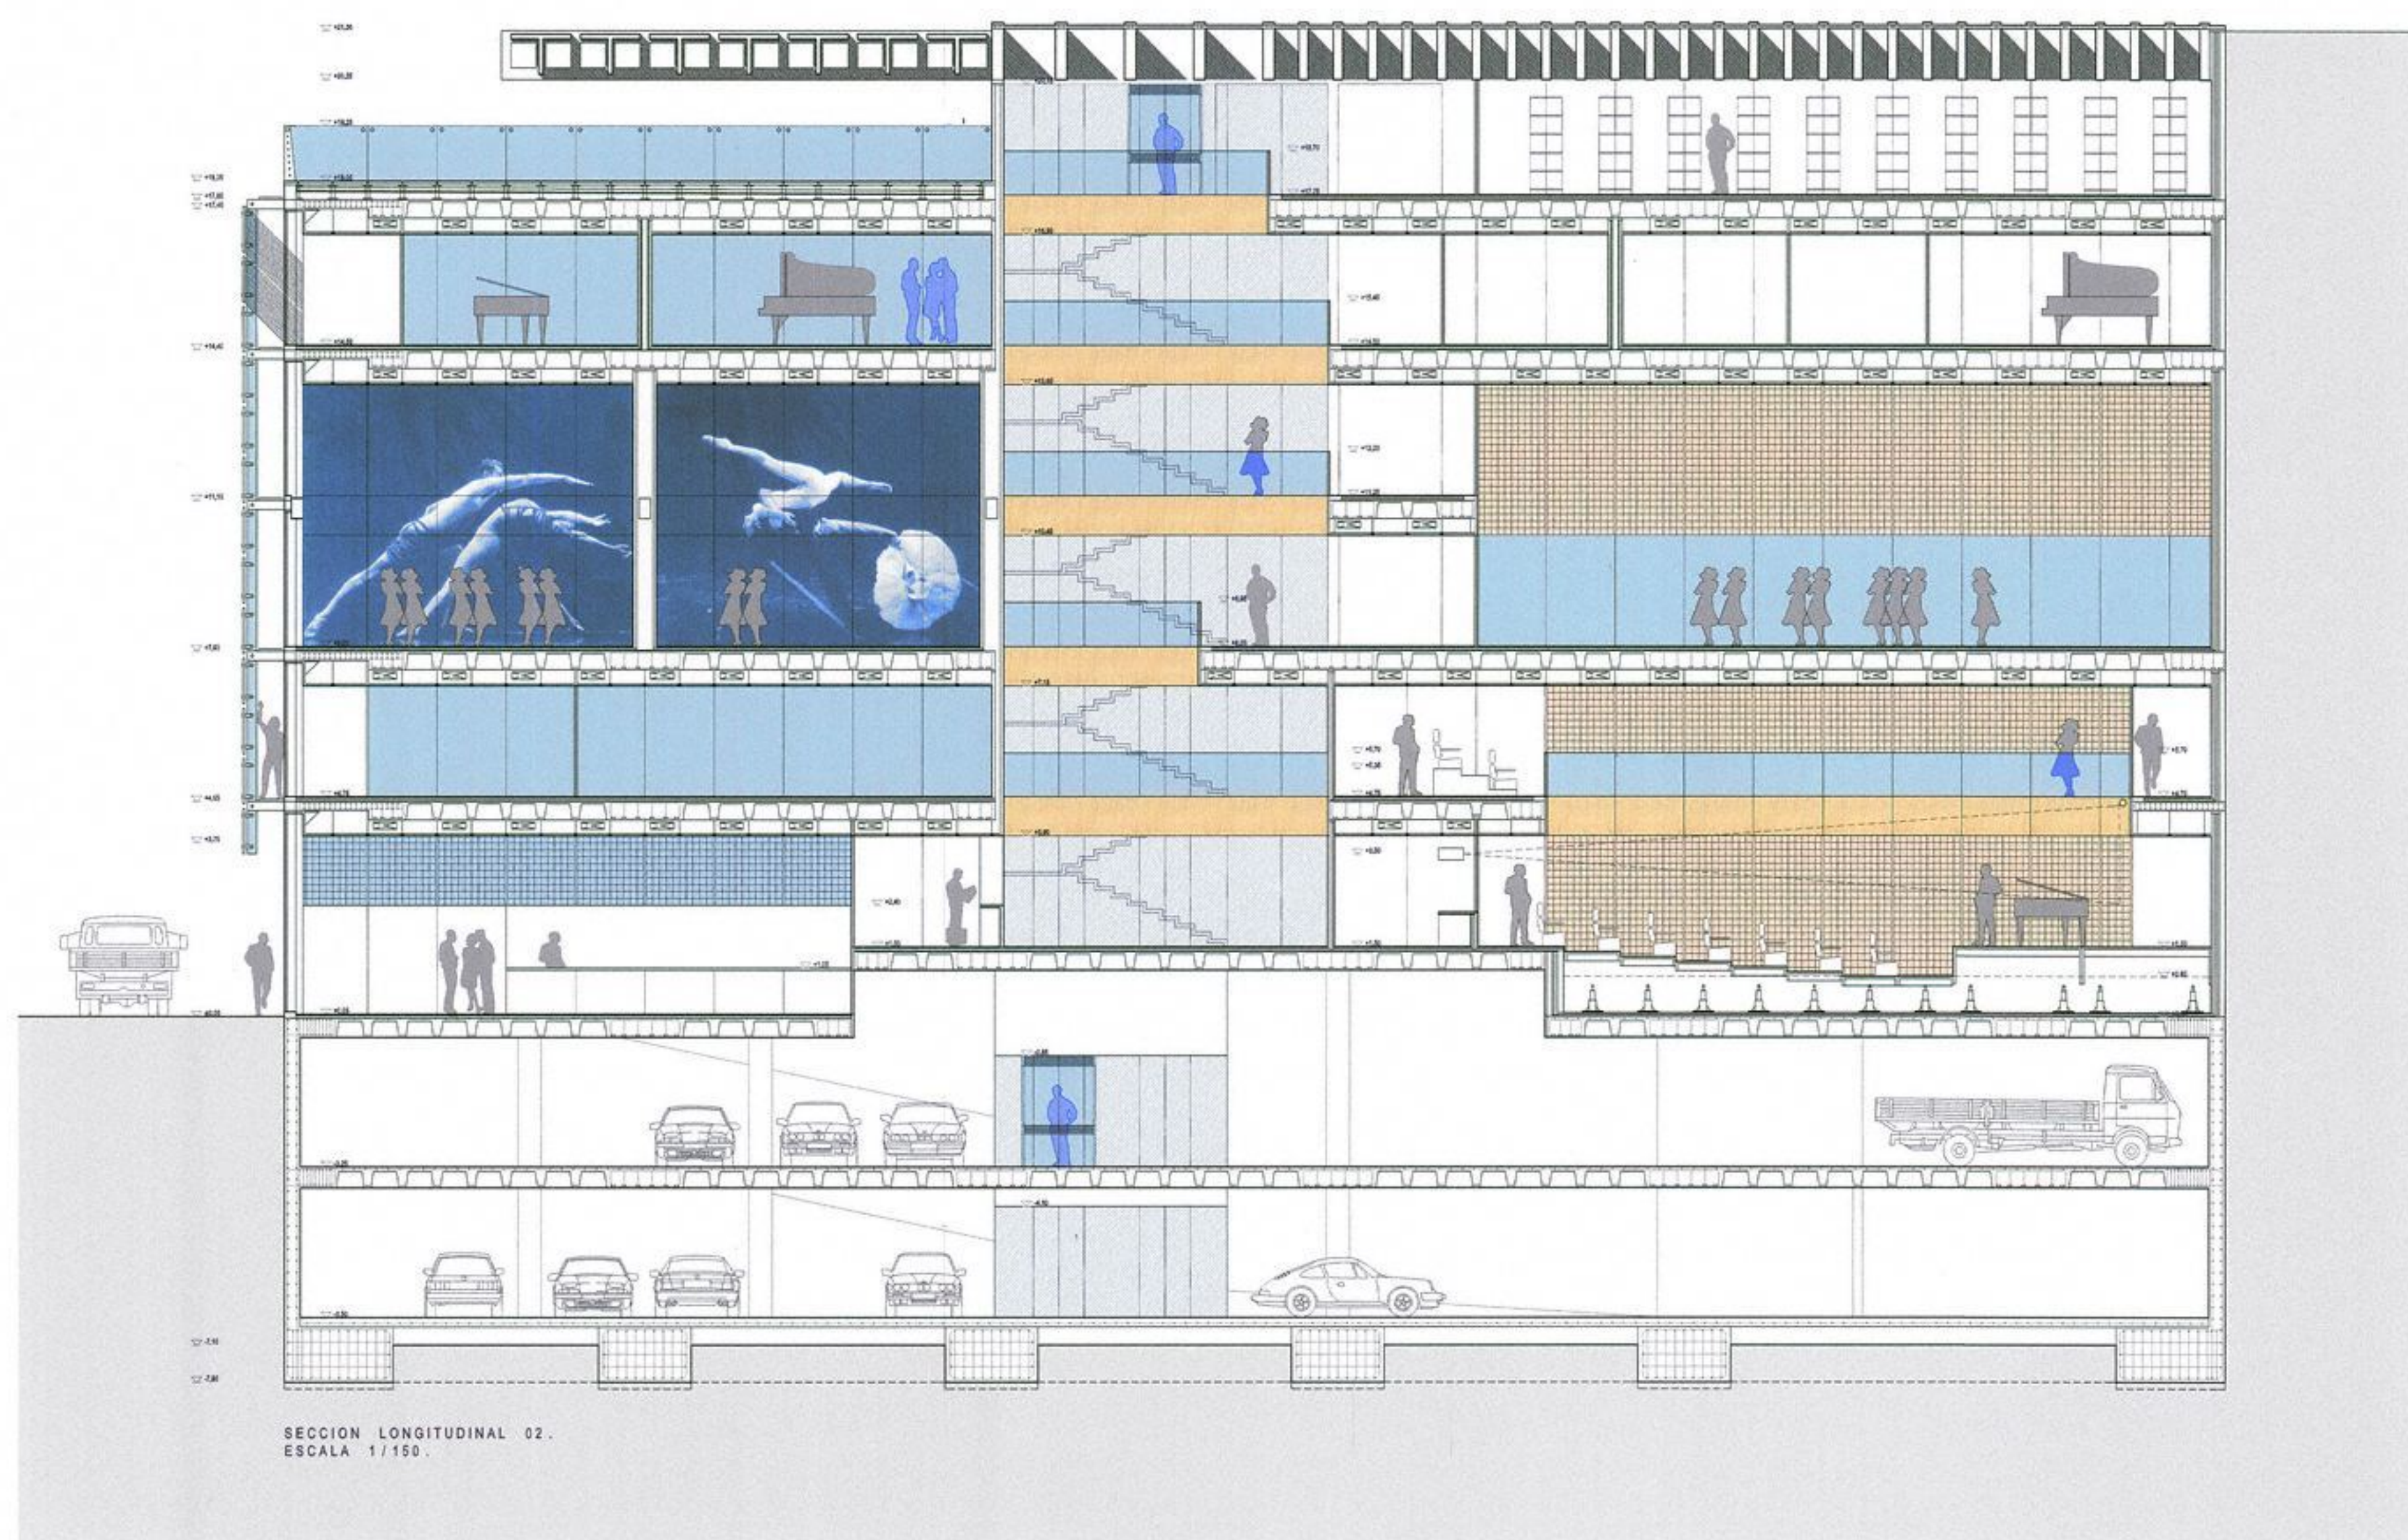

SECCION LONGITUDINAL 02.
ESCALA 1/150.



SECCION TRANSVERSAL 06.
ESCALA 1/150.