


El edificio está organizado según unos paquetes programáticos diferenciados en planata pero relacionados entre sí por un sistema de patios y un espacio de circulación asociado a cada uno de ellos. Cada paquete programático tiene su propio acceso aunque la comunicación a través de todo el edificio es fluida y permeable, permitiendo el acceso a cualquier de los paquetes a través del espacio expositivo y social circulatorio.

El proyecto es un gran "container" de actividades. El volumen contenedor se consolida como un edificio cultural-docente-lúdico insertado en la trama neoyorkina. De esta manera, el perímetro exterior del edificio es ortogonal de acuerdo con el trazado de la manzana, mientras que el perímetro interior es fluido y orgánico. El edificio se entiende como una deconstrucción de la caja contenedora mediante la sustracción de volúmenes secundarios y subordinados al principal.

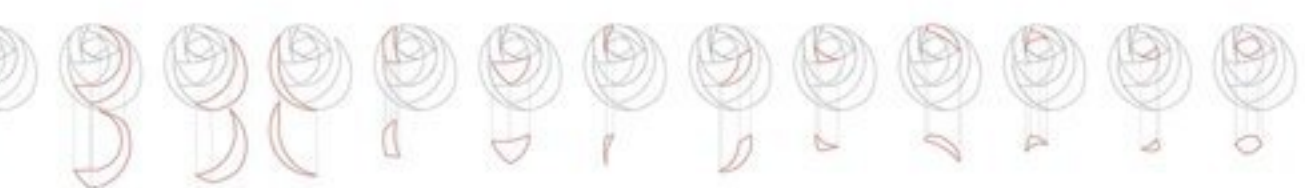

ESTRATIFICACION DE LA PLAZA

ESTRATO PEATONAL

ESTRATO TRANSITORIO





ESTRATO VEGETAL

ELEMENTOS VEGETALES

ESPECIES VEGETALES

ILUMINACION

SOMBRA Y LUCES ARROJADAS

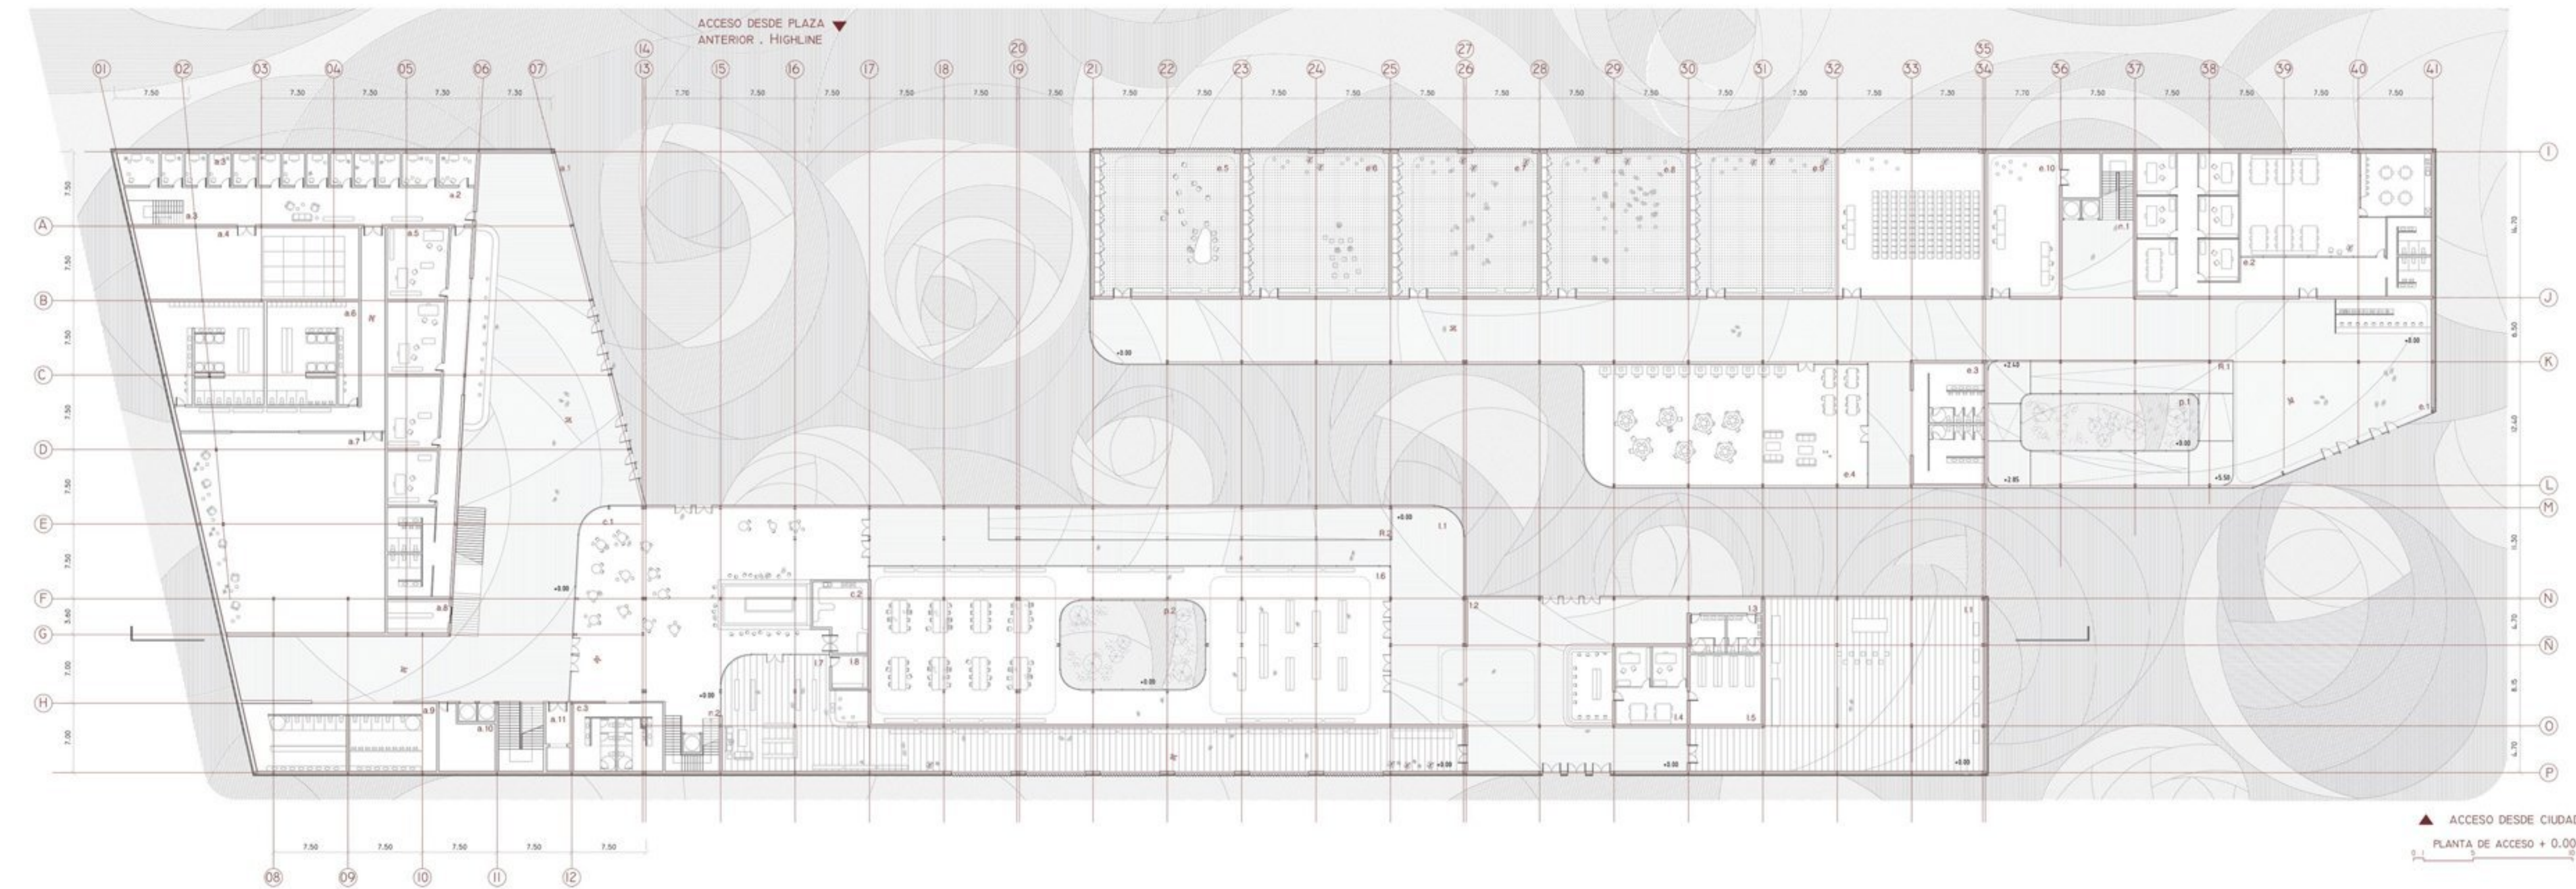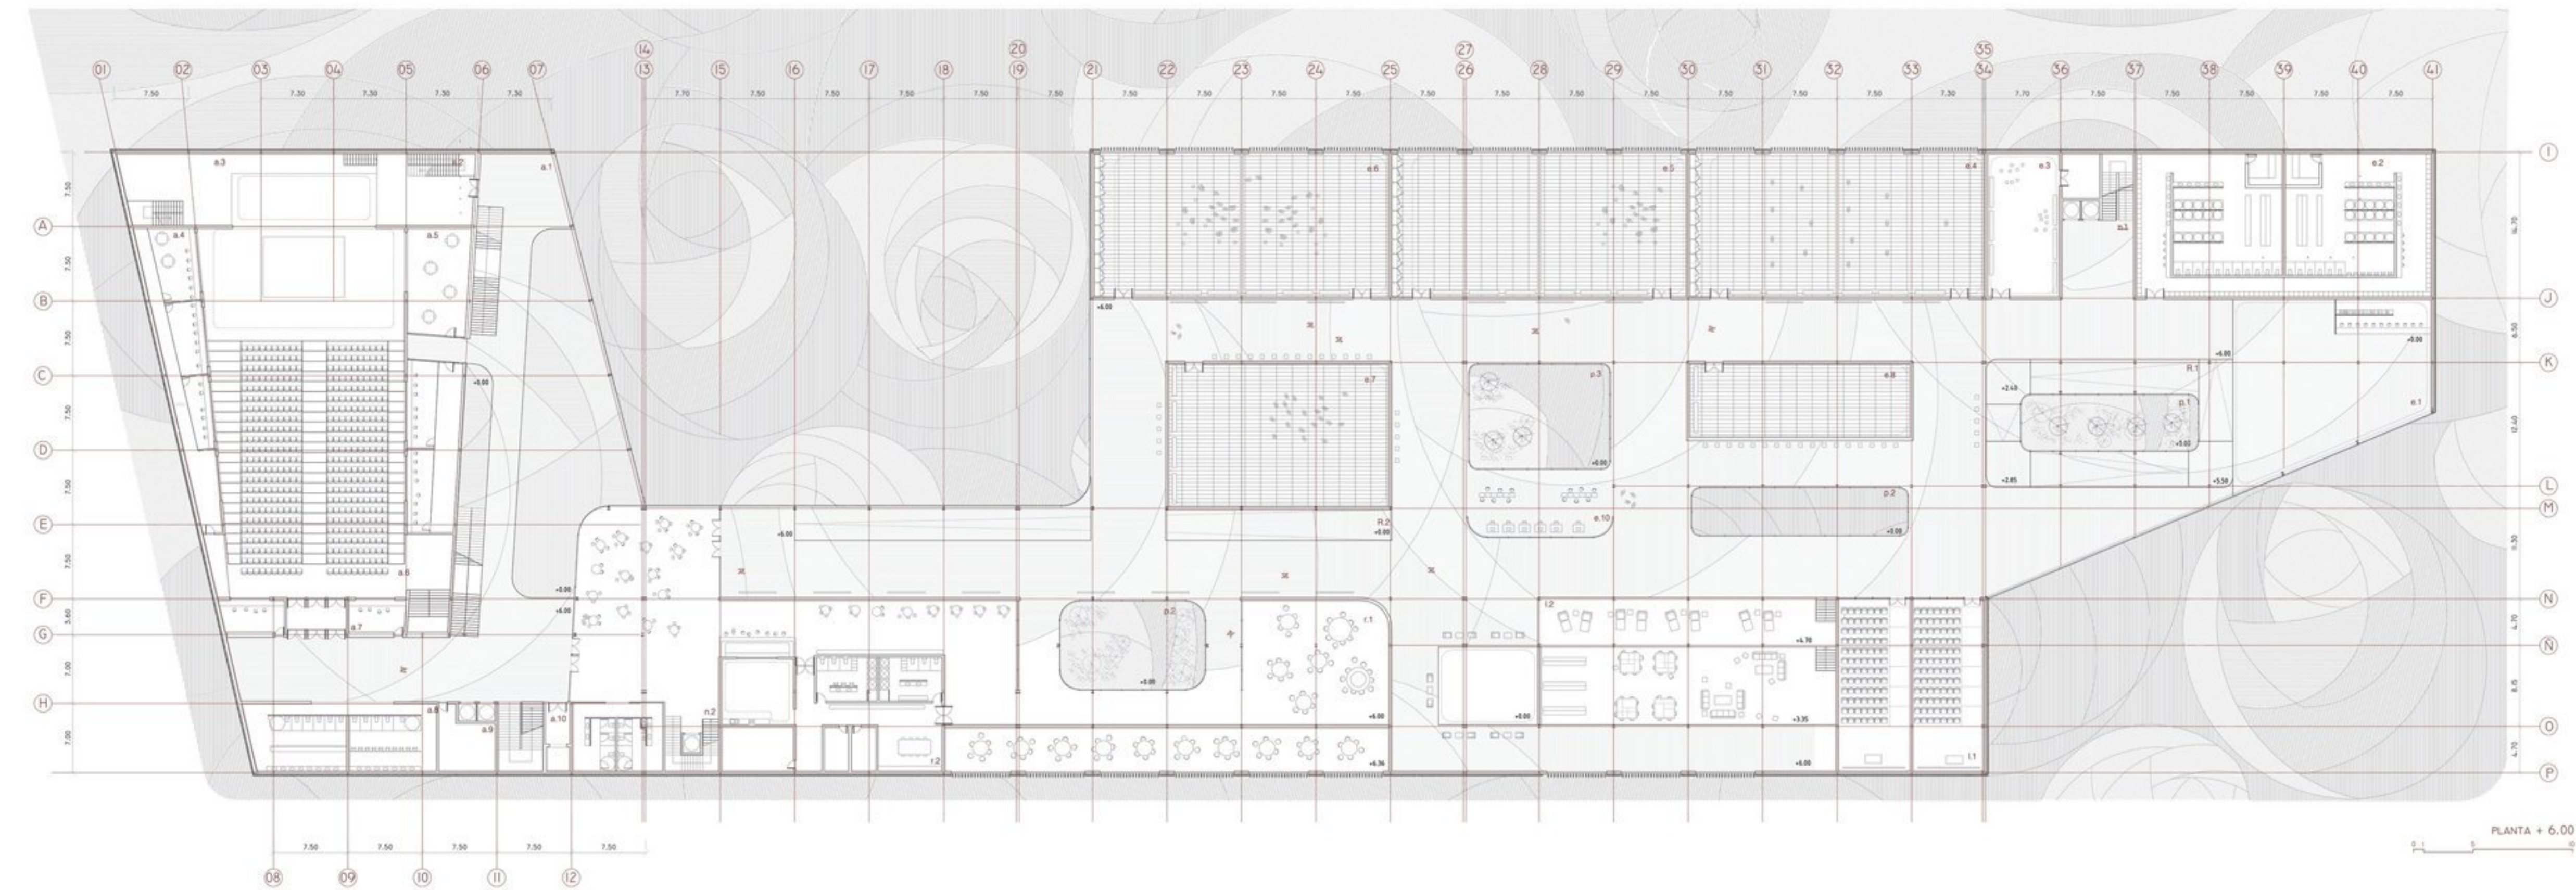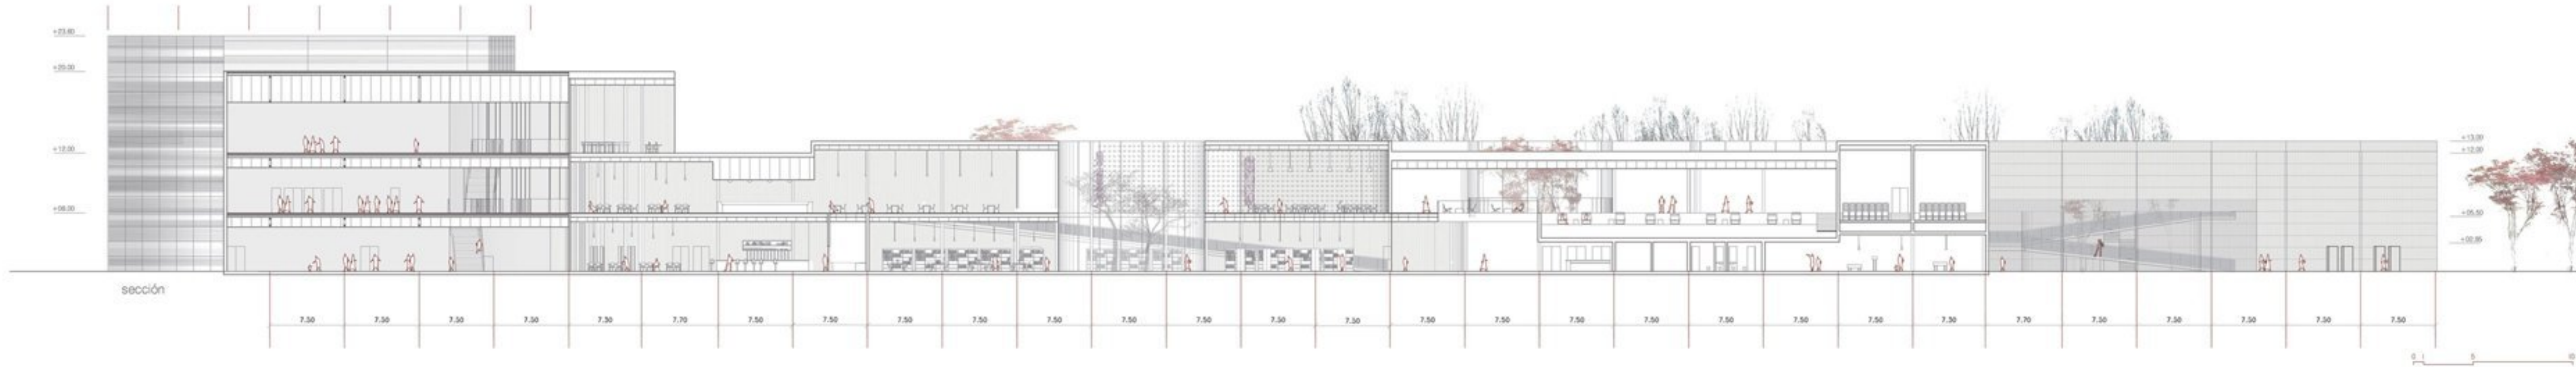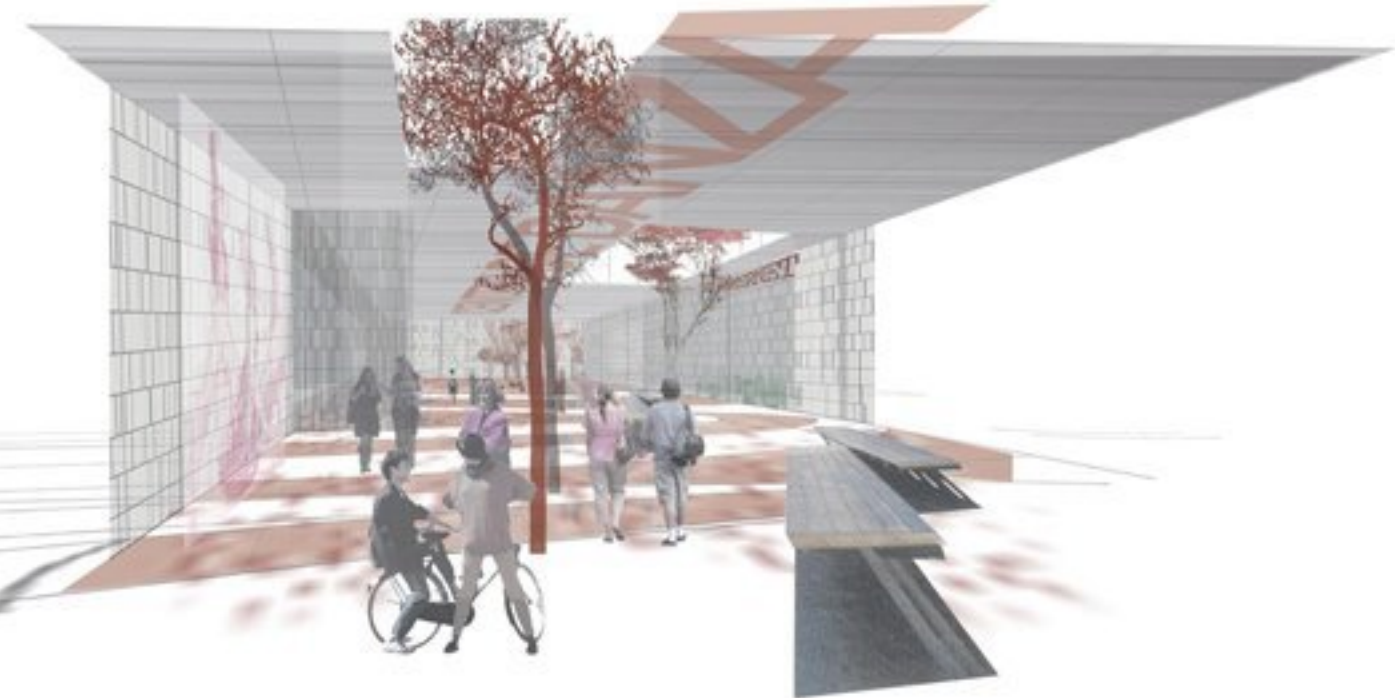

ESCUELA DE DANZA
a.1 Vestibulo principal
a.2 Vestibulos
a.3 Almacén
a.4 Taller de folklore
a.5 Taller de flamenco
a.6 Taller de baile
a.7 Taller de escuela bolera
a.8 Taller de Estilización

LUDOTECA
l.1 Sala video arte
l.2 Sala lectura informativa

PATIOS
p.1 Patio de la escuela 1
p.2 Patio de la escuela 2
p.3 Patio de la escuela 3
p.4 Patio del restaurante

RAMPAS
R.1 Rampa de la escuela
R.2 Rampa de la ludoteca

CAFETERIA/RESTAURANTE
r.1 Restaurante
r.2 Cocina del restaurante

NÚCLEO DE COMUNICACIÓN
n.1 n.º escuela
n.2 n.º cafeteria-restaurant

AUDITORIO
a.1 Vestibulo
a.2 Almacén 1
a.3 Almacén 2
a.4 Salas de prensa
a.5 Salas vip
a.6 Auditorio
a.7 Sala de iluminación
a.8 Baños
a.9 Instalaciones
a.10 Núcleo de comunicaciones

ESCUELA DE DANZA
a.1 Vestibulo principal
a.2 Despachos escuela
a.3 Baños
a.4 Análisis internet
a.5 Taller de guitarra española
a.6 Taller de percusión
a.7 Taller de cuerda
a.8 Taller de viento
a.9 Espacio mini concierto
a.10 Estudio grabación

LUDOTECA
l.1 Sala de exposiciones
l.2 Vestibulo principal
l.3 Baños
l.4 Despachos
l.5 Archivo
l.6 Biblioteca
l.7 Tienda

CAFETERIA
c.1 Cafeteria
c.2 Cocina de Cafeteria
c.3 Baños

PATIOS
p.1 Patio de la Escuela 1
p.2 Patio de la Ludoteca

AUDITORIO
a.1 Vestibulo
a.2 Camerinos
a.3 Almacén 1
a.4 Almacén 2
a.5 Despachos
a.6 Vestuarios
a.7 Sala de ensayo
a.8 Guardarropa
a.9 Baños
a.10 Instalaciones
a.11 Núcleo de comunicaciones

▲ ACCESO DESDE CIUDAD
PLANTA DE ACCESO + 0.00

